
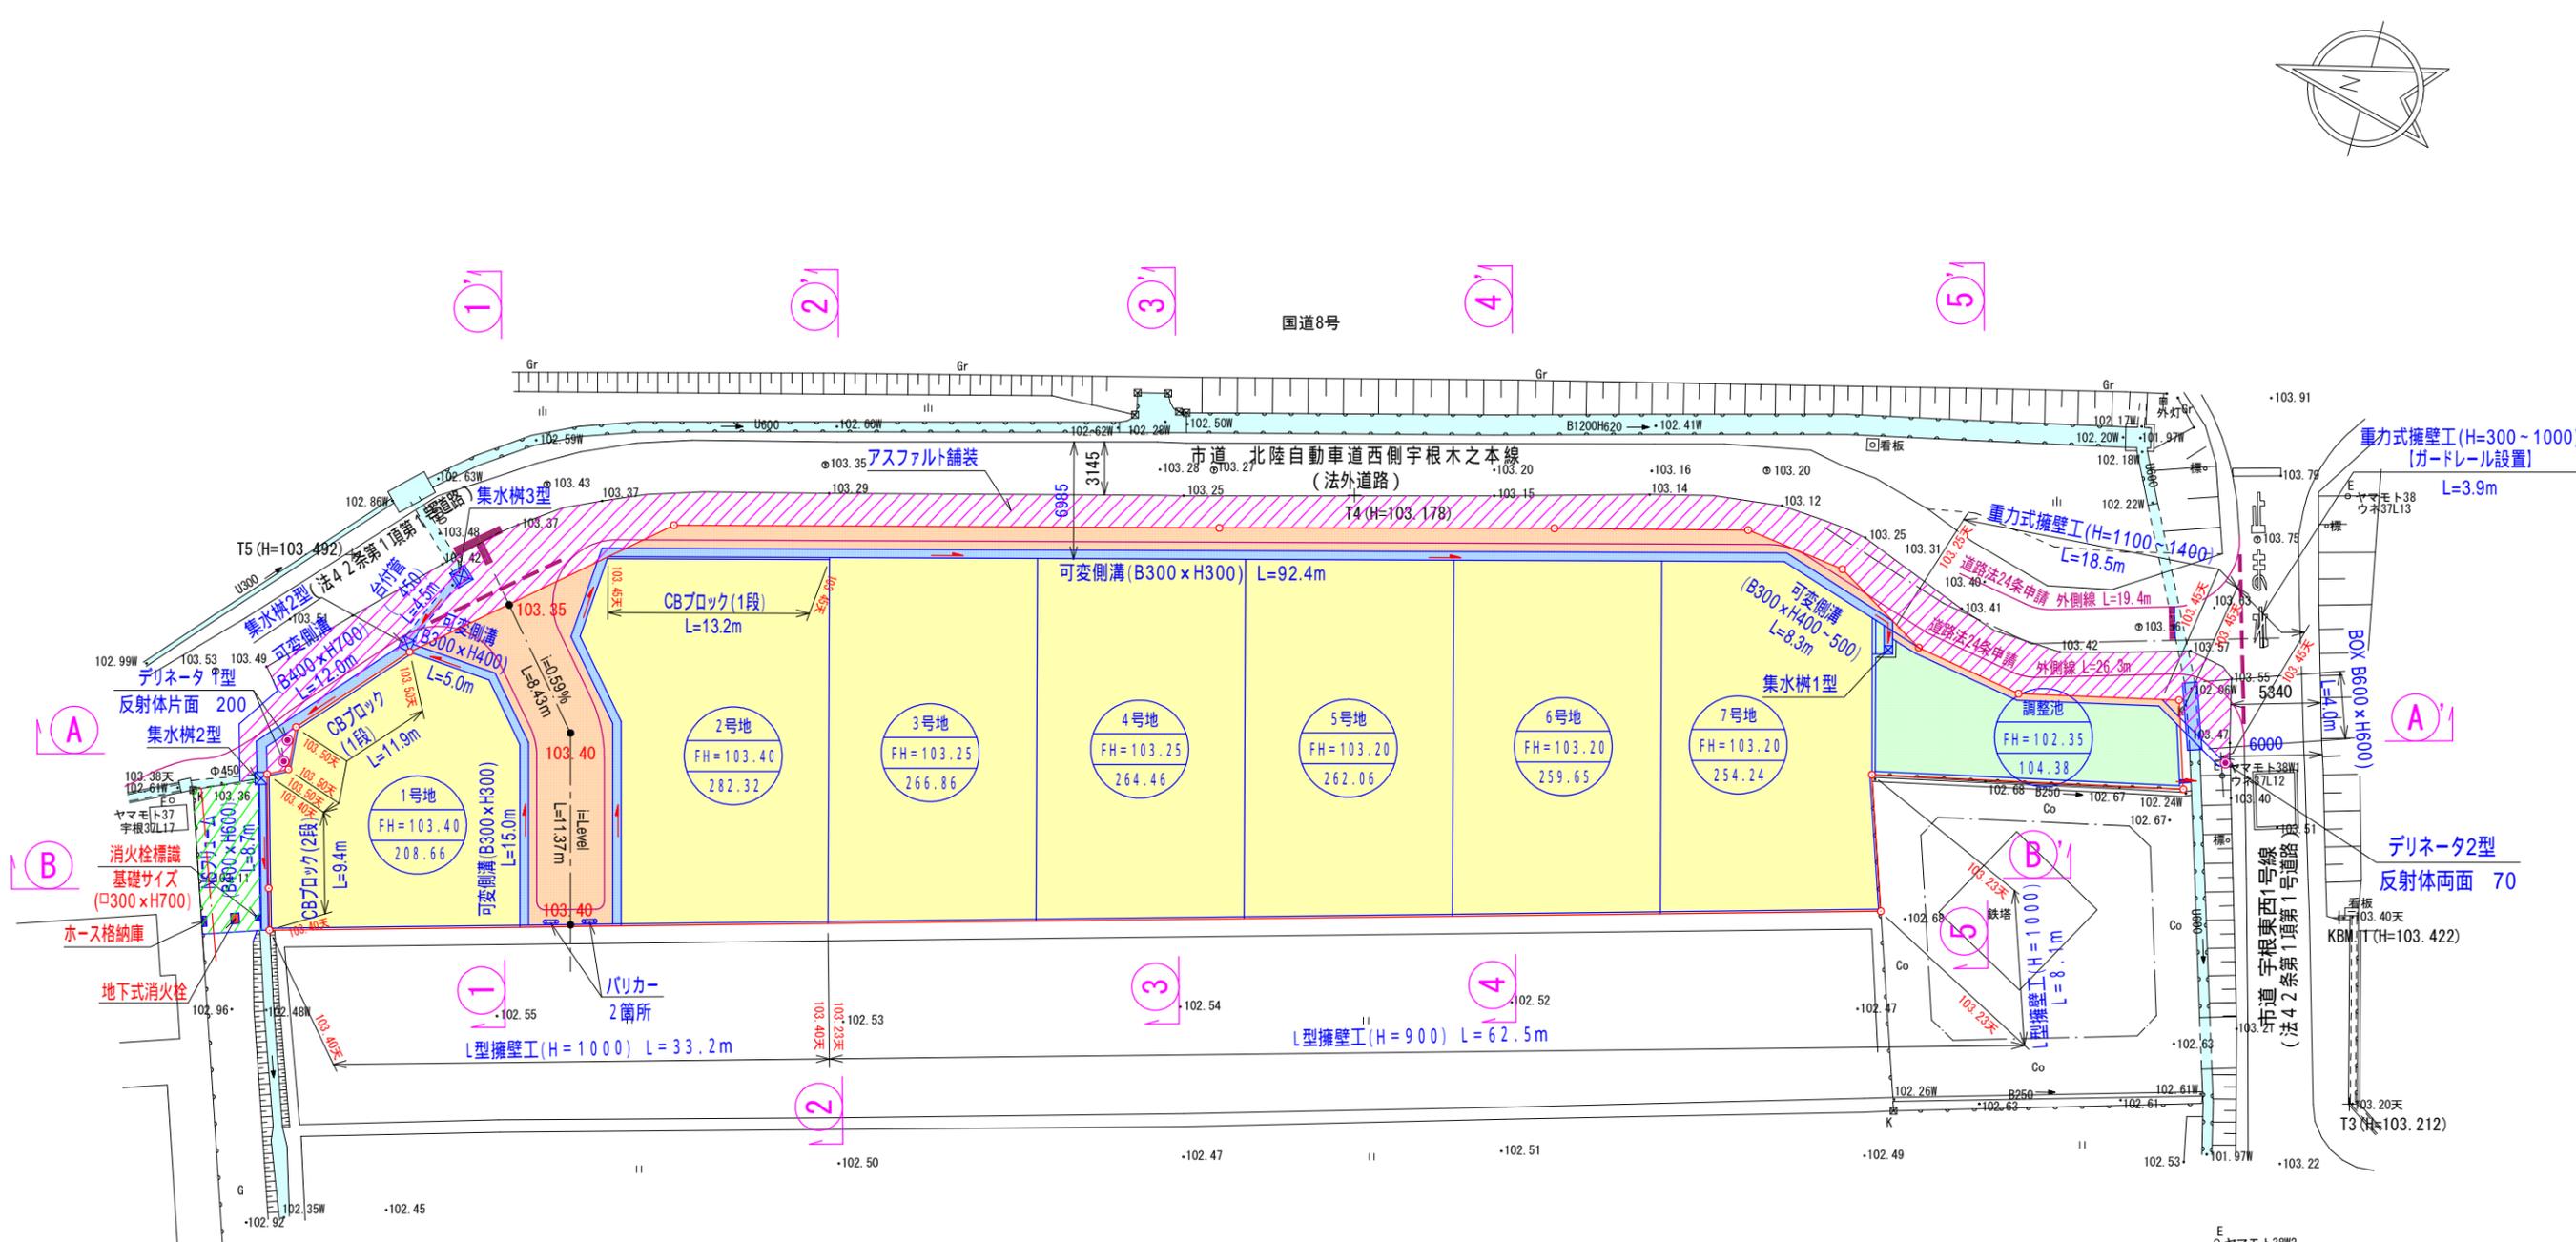


土地利用計画平面図 S=1:400

【 所在 長浜市高月町宇根字六反田 】

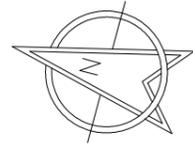

ホース格納庫内にはホース3本、管鉋、バルブキー、スタンドパイプをセットすること。

路面表示	内容
	交差点マーク (丁字マーク)
	停止案内線
	破線
	外側線

凡例

名称	面積	備考
宅地	1798.27㎡	
道路	274.97㎡	
調整池	104.38㎡	
合計	2177.62㎡	

図面名	土地利用計画平面図	縮尺	1/400
		図面番号	2
設計者	有限会社マップ	印	
	測量士 清水 直孝		