


土地利用計画平面図 S=1/500
長浜市神照町字五反田

名称	面積	備考
宅地	15870.13㎡	(80区画=第1工区:57区画+第2工区:23区画)
道路・通路・水路	5331.26㎡	水路含む
公園	696.75㎡	3.0%(682.37㎡)以上
調整池	741.58㎡	267.60+282.92+191.06
ゴミ集積所	78.69㎡	18.49+9.29+19.90+31.01
消火栓標識用地	1.17㎡	
返還地	26.14㎡	23.58+2.56
合計	22745.72㎡	

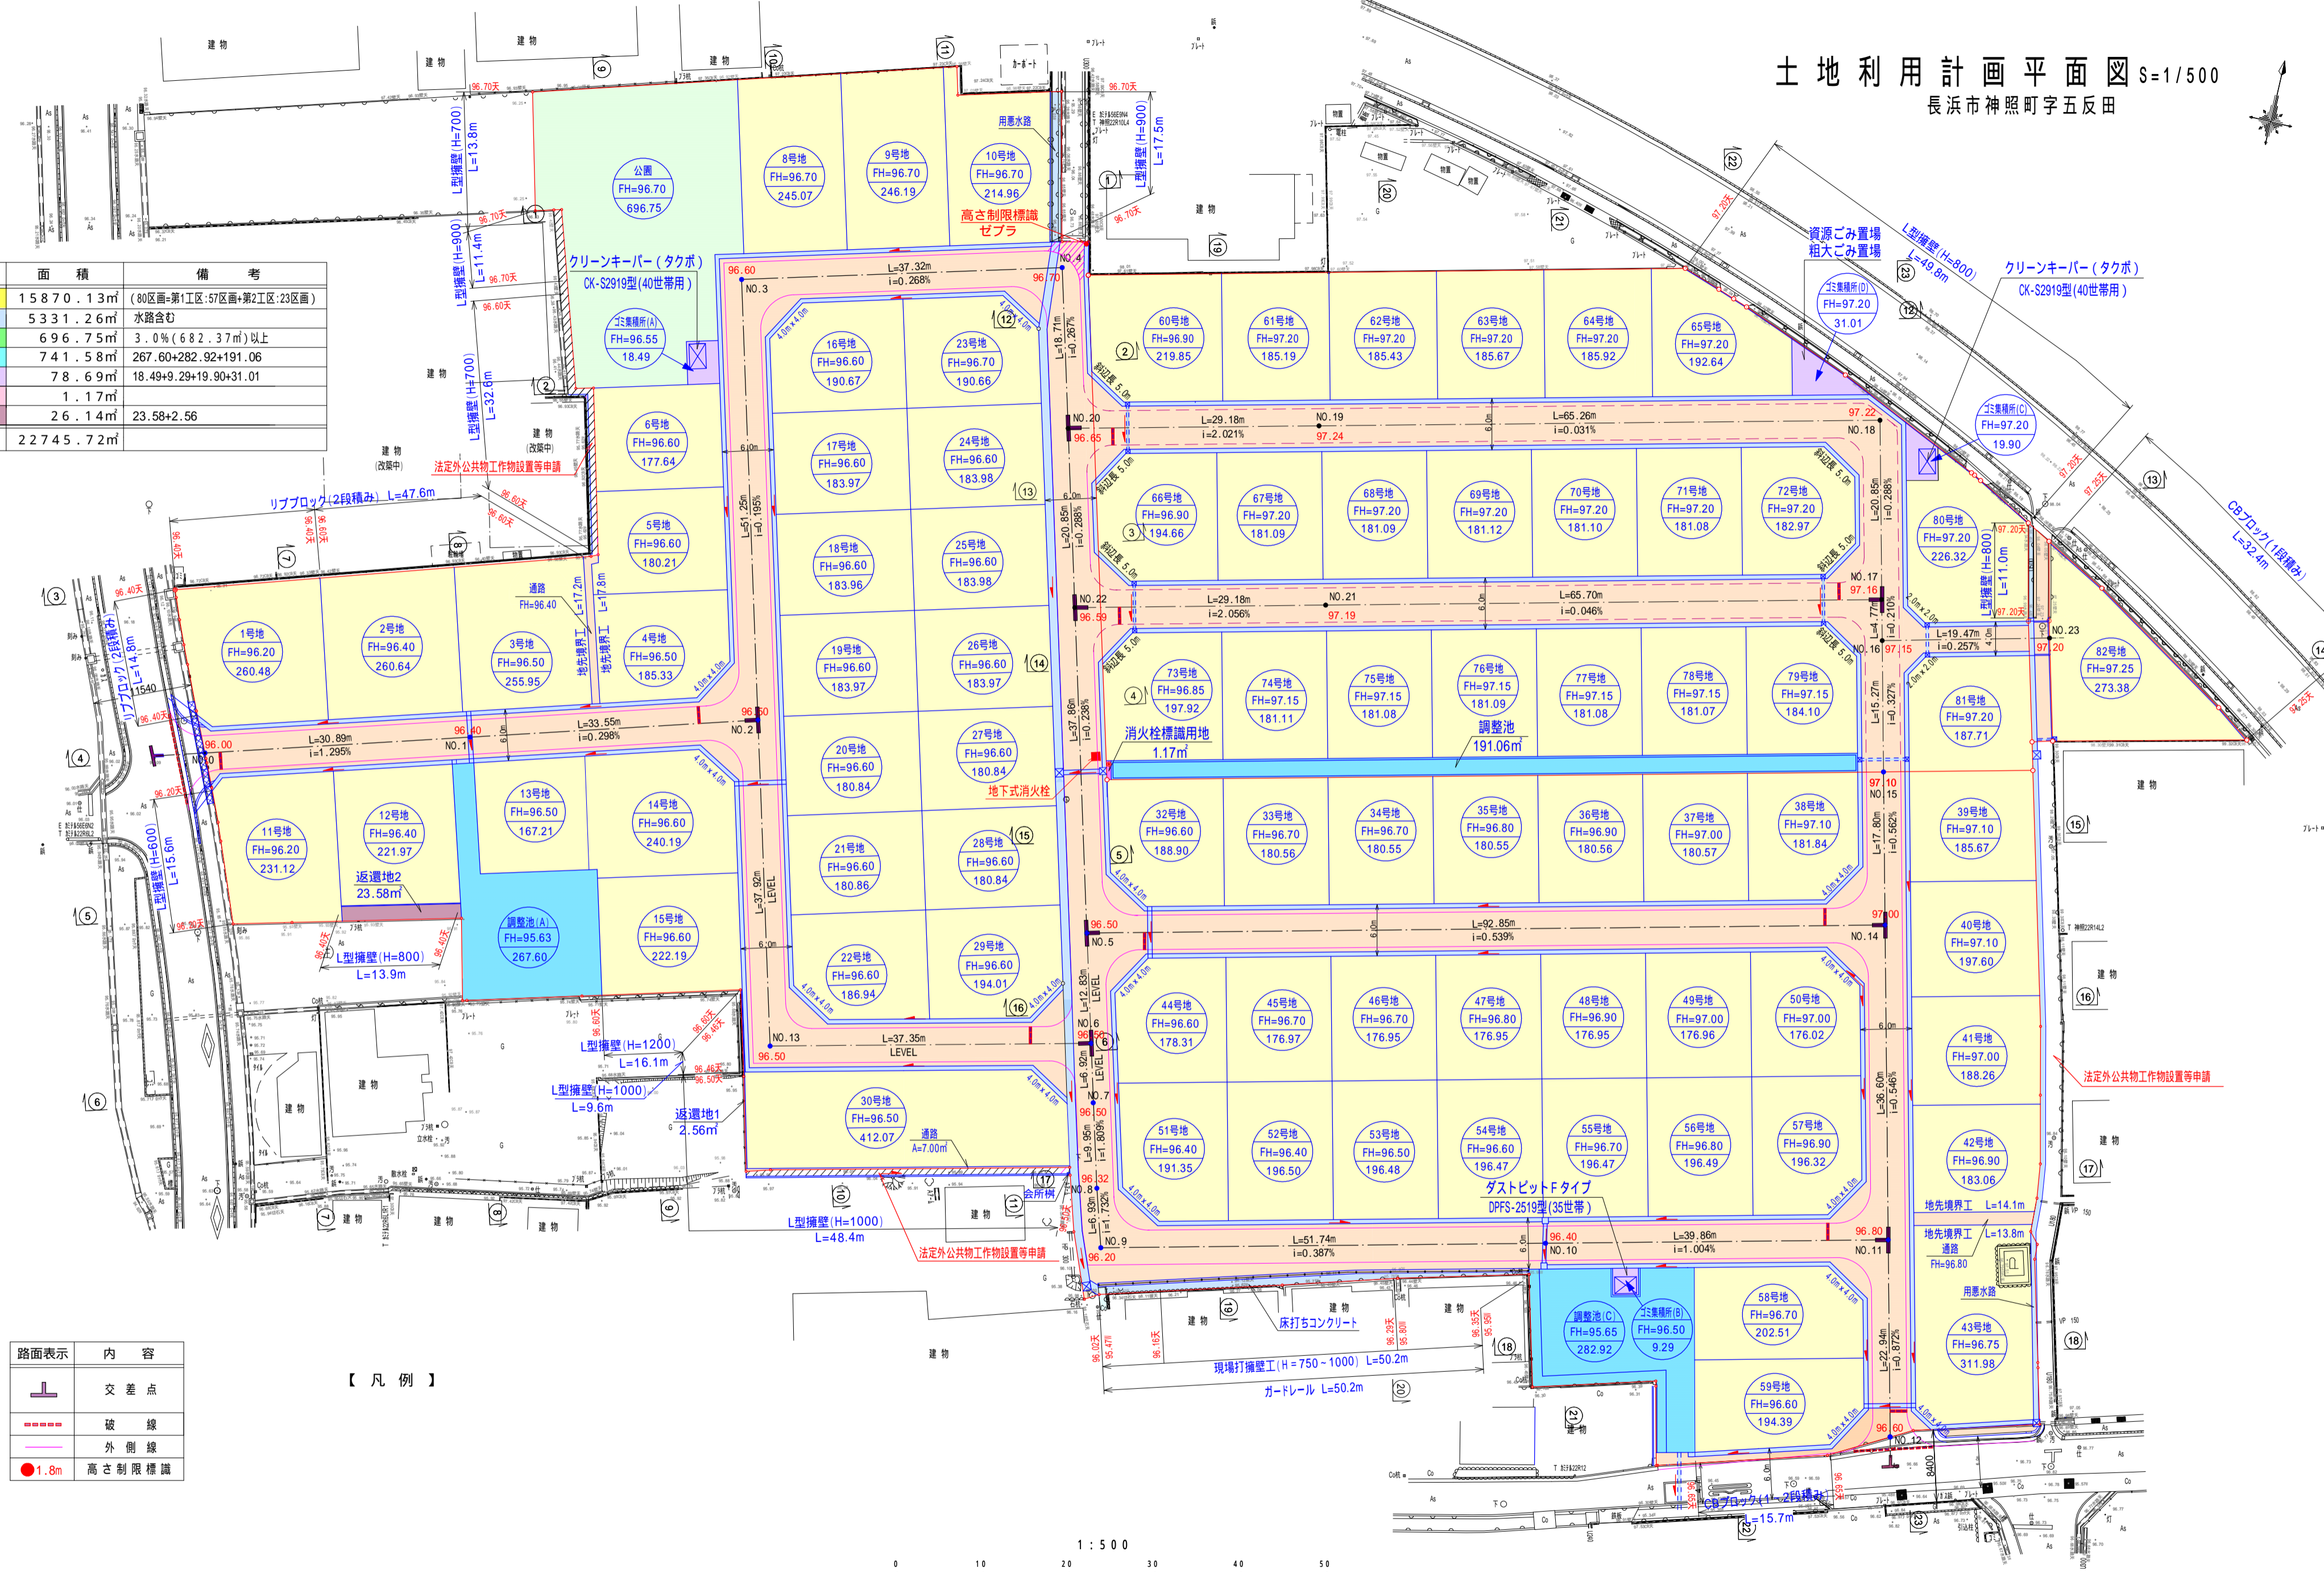


路面表示 内容

	交差点
	破線
	外側線
	高さ制限標識

●1.8m

【凡例】

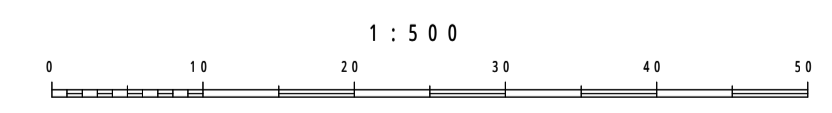

路面標示(白線等)を施工する際は、道路管理者及び長浜警察署の立会い後に行う。

変更後

図面名	土地 土地利用計画平面図	縮尺	1/500
図面番号			2
設計者		印	