


土地利用計画平面図 S=1:300

【所在 長浜市高月町宇根字横和毛、和毛】

名称	面積	備考
宅地	2,326.37㎡	1~11号地(11区画)
交換予定地	10.78㎡	
道路	930.94㎡	
通路	7.74㎡	
水路	19.87㎡	3.46+16.41
公園	166.26㎡	
消火栓ボックス	0.61㎡	
合計	3,462.57㎡	

路面表示	内容
	交差点マーク (丁字マーク)
	停止案内線
	破線
	外側線

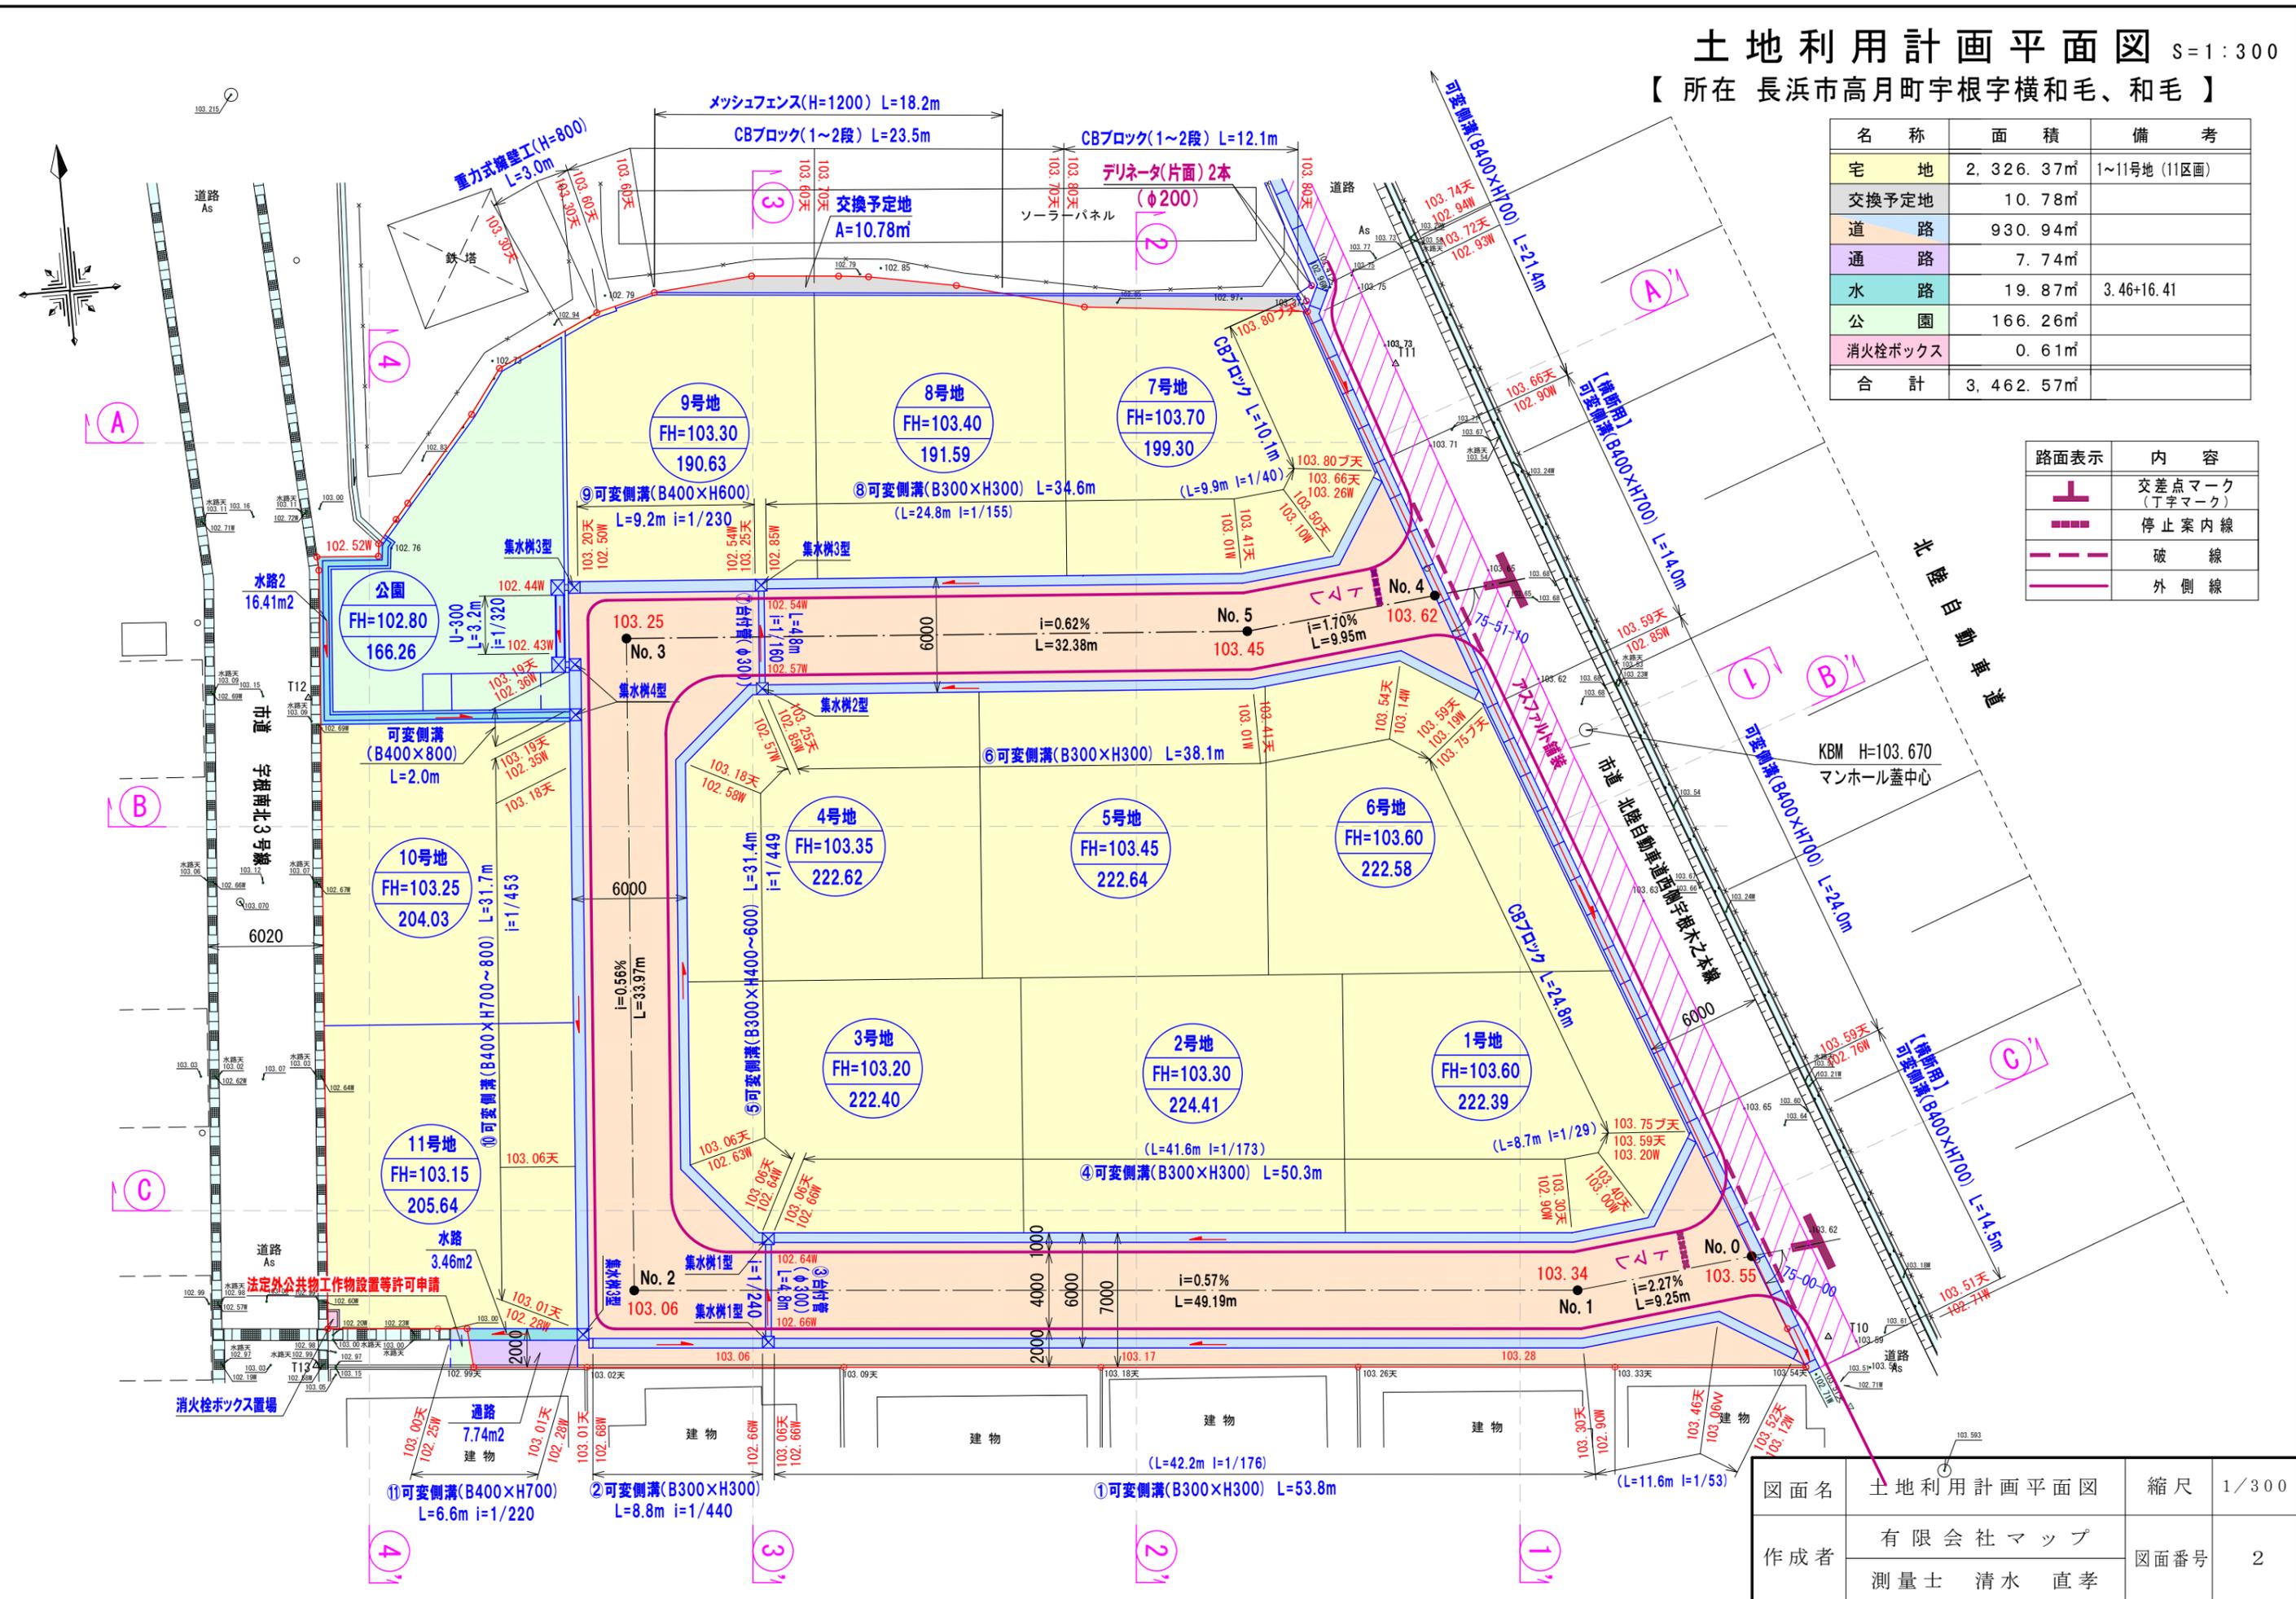

図面名	土地利用計画平面図	縮尺	1/300
作成者	有限会社 マップ	図面番号	2
	測量士 清水 直孝		