


土地利用計画平面図 S=1/500
長浜市山階町字奥町

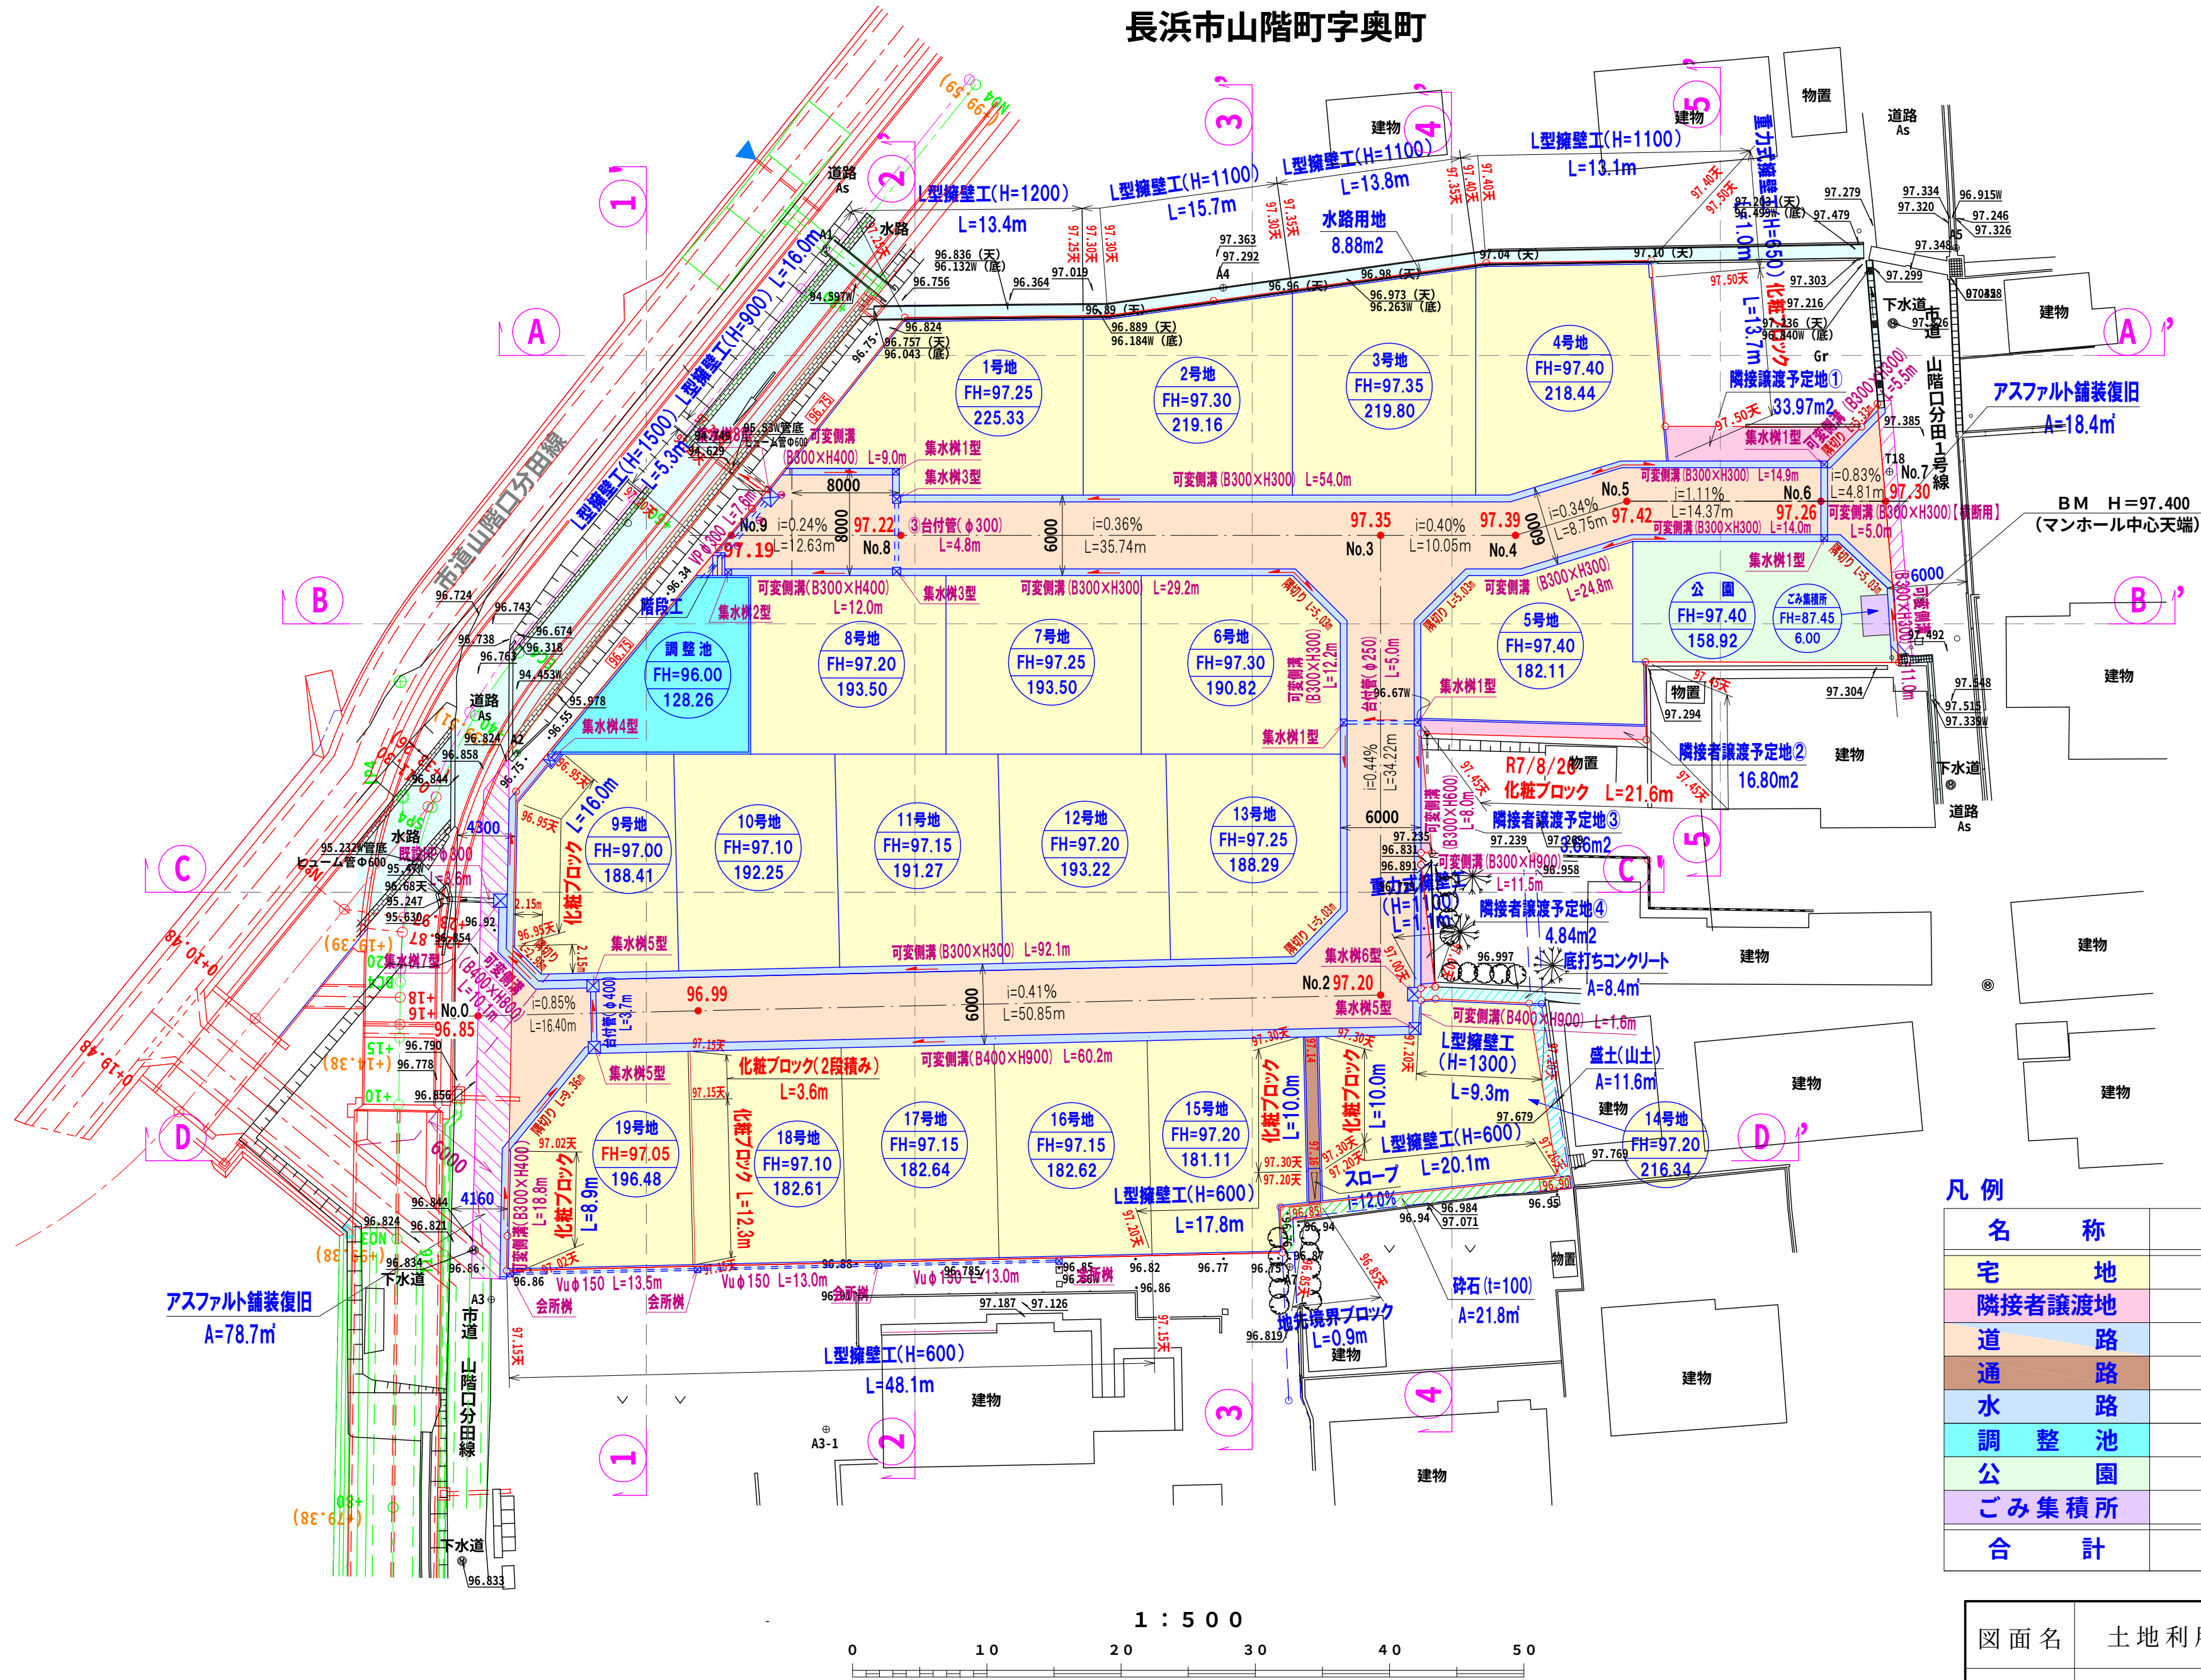

変更後

凡 例		
名 称	面 積	備 考
宅 地	3,737.95㎡	19区画
隣接者譲渡地	59.27㎡	①～④
道 路	1,173.29㎡	
通 路	11.15㎡	
水 路	11.04㎡	
調 整 池	128.26㎡	
公 園	158.92㎡	開発面積の3.0%以上
ごみ集積所	6.00㎡	
合 計	5,285.88㎡	

図面名	土地利用計画平面図	縮尺	1/500
設計者	有限会社マップ	図面番号	2
	測量士 清水 直孝		