

令和2年5月1日  
 これは図面に記録されている内容を証明した書面である。  
 大津地方裁判所長浜支部

登記官

田中裕滋



地番	1-7, 1-48, 1-49, 1-50	地積測量図
土地の所在	長浜市神照町字一ノ坪	

求積表

地番 ㉠ 1-7		
測点名	X座標	Y座標
K6A	940.807	1080.606
K5	942.608	1092.478
BP1	925.758	1094.873
BP2	924.050	1083.152
倍面積	405.113960	
面積	202.5569800	
地積	202.55m <sup>2</sup>	

地番 ㉢ 1-49		
測点名	X座標	Y座標
BP1	925.758	1094.873
K5	942.608	1092.478
K4	944.418	1104.410
KN71A	940.356	1104.916
BP3	927.468	1106.610
倍面積	407.733600	
面積	203.8668000	
地積	203.86m <sup>2</sup>	


地番 ㉡ 1-48		
測点名	X座標	Y座標
BP2	924.050	1083.152
BP1	925.758	1094.873
BP4	908.984	1097.257
KN76A	907.683	1088.672
KN2A	907.234	1085.706
倍面積	399.395143	
面積	199.6975715	
地積	199.69m <sup>2</sup>	

地番 ㉣ 1-50		
測点名	X座標	Y座標
BP4	908.984	1097.257
BP1	925.758	1094.873
BP3	927.468	1106.610
KN70A	910.521	1108.838
HA17	909.938	1103.557
倍面積	399.275547	
面積	199.6377735	
地積	199.63m <sup>2</sup>	

総合計面積	805.7591250 m <sup>2</sup>
-------	----------------------------

地番	面積
㉠ 1-7	202.5569800 m <sup>2</sup>
㉡ 1-48	199.6975715 m <sup>2</sup>
㉢ 1-49	203.8668000 m <sup>2</sup>
㉣ 1-50	199.6377735 m <sup>2</sup>

引照点・境界点表		
器械点 No. IN6		後視点 No. IN2
X座標	931.160	979.825
Y座標	1109.054	1104.311
方向角	354° 26' 00"	距離 48.896
境界点	観測角	距離
BP1	254° 42' 47"	15.175
BP2	260° 13' 02"	26.860

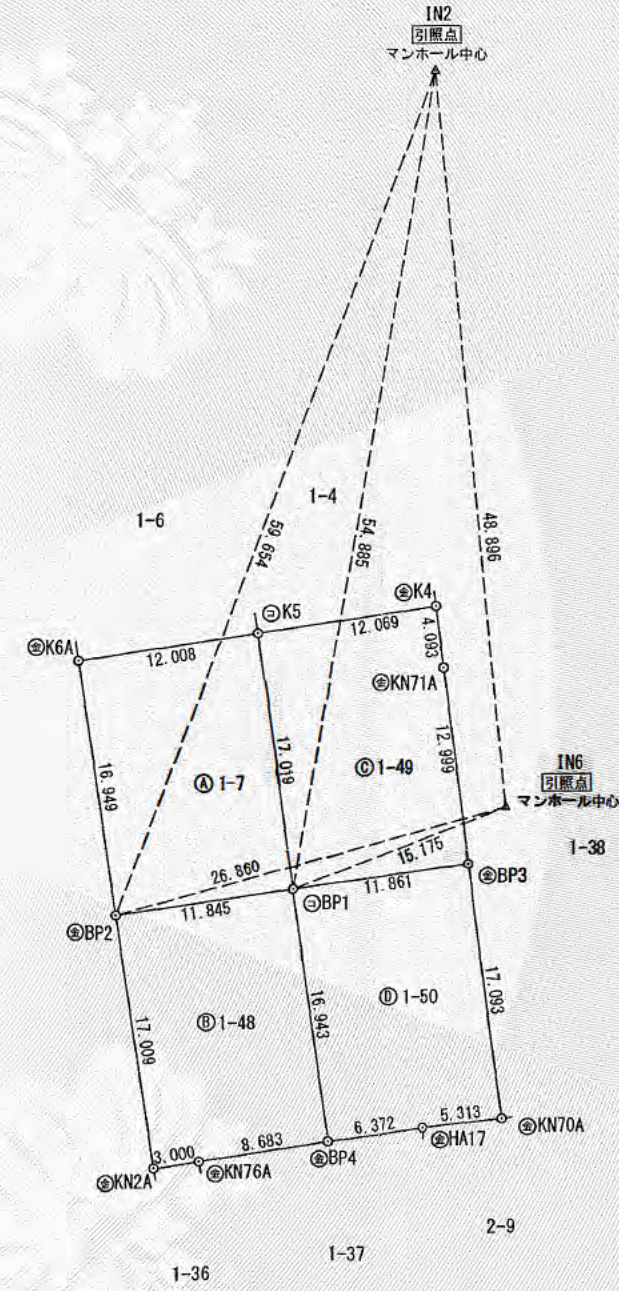

境界点	境界標の種類
㊤	金属板
㊦	コンクリート杭

単位：M

作製者	[Redacted]	申請人	[Redacted]	縮尺	1/500
-----	------------	-----	------------	----	-------