


地番 1-39ないし1-47  
3-2、3-3、9-3、9-4 土地所在図 1/2

土地の所在 長浜市神照町字一ノ坪、二ノ坪

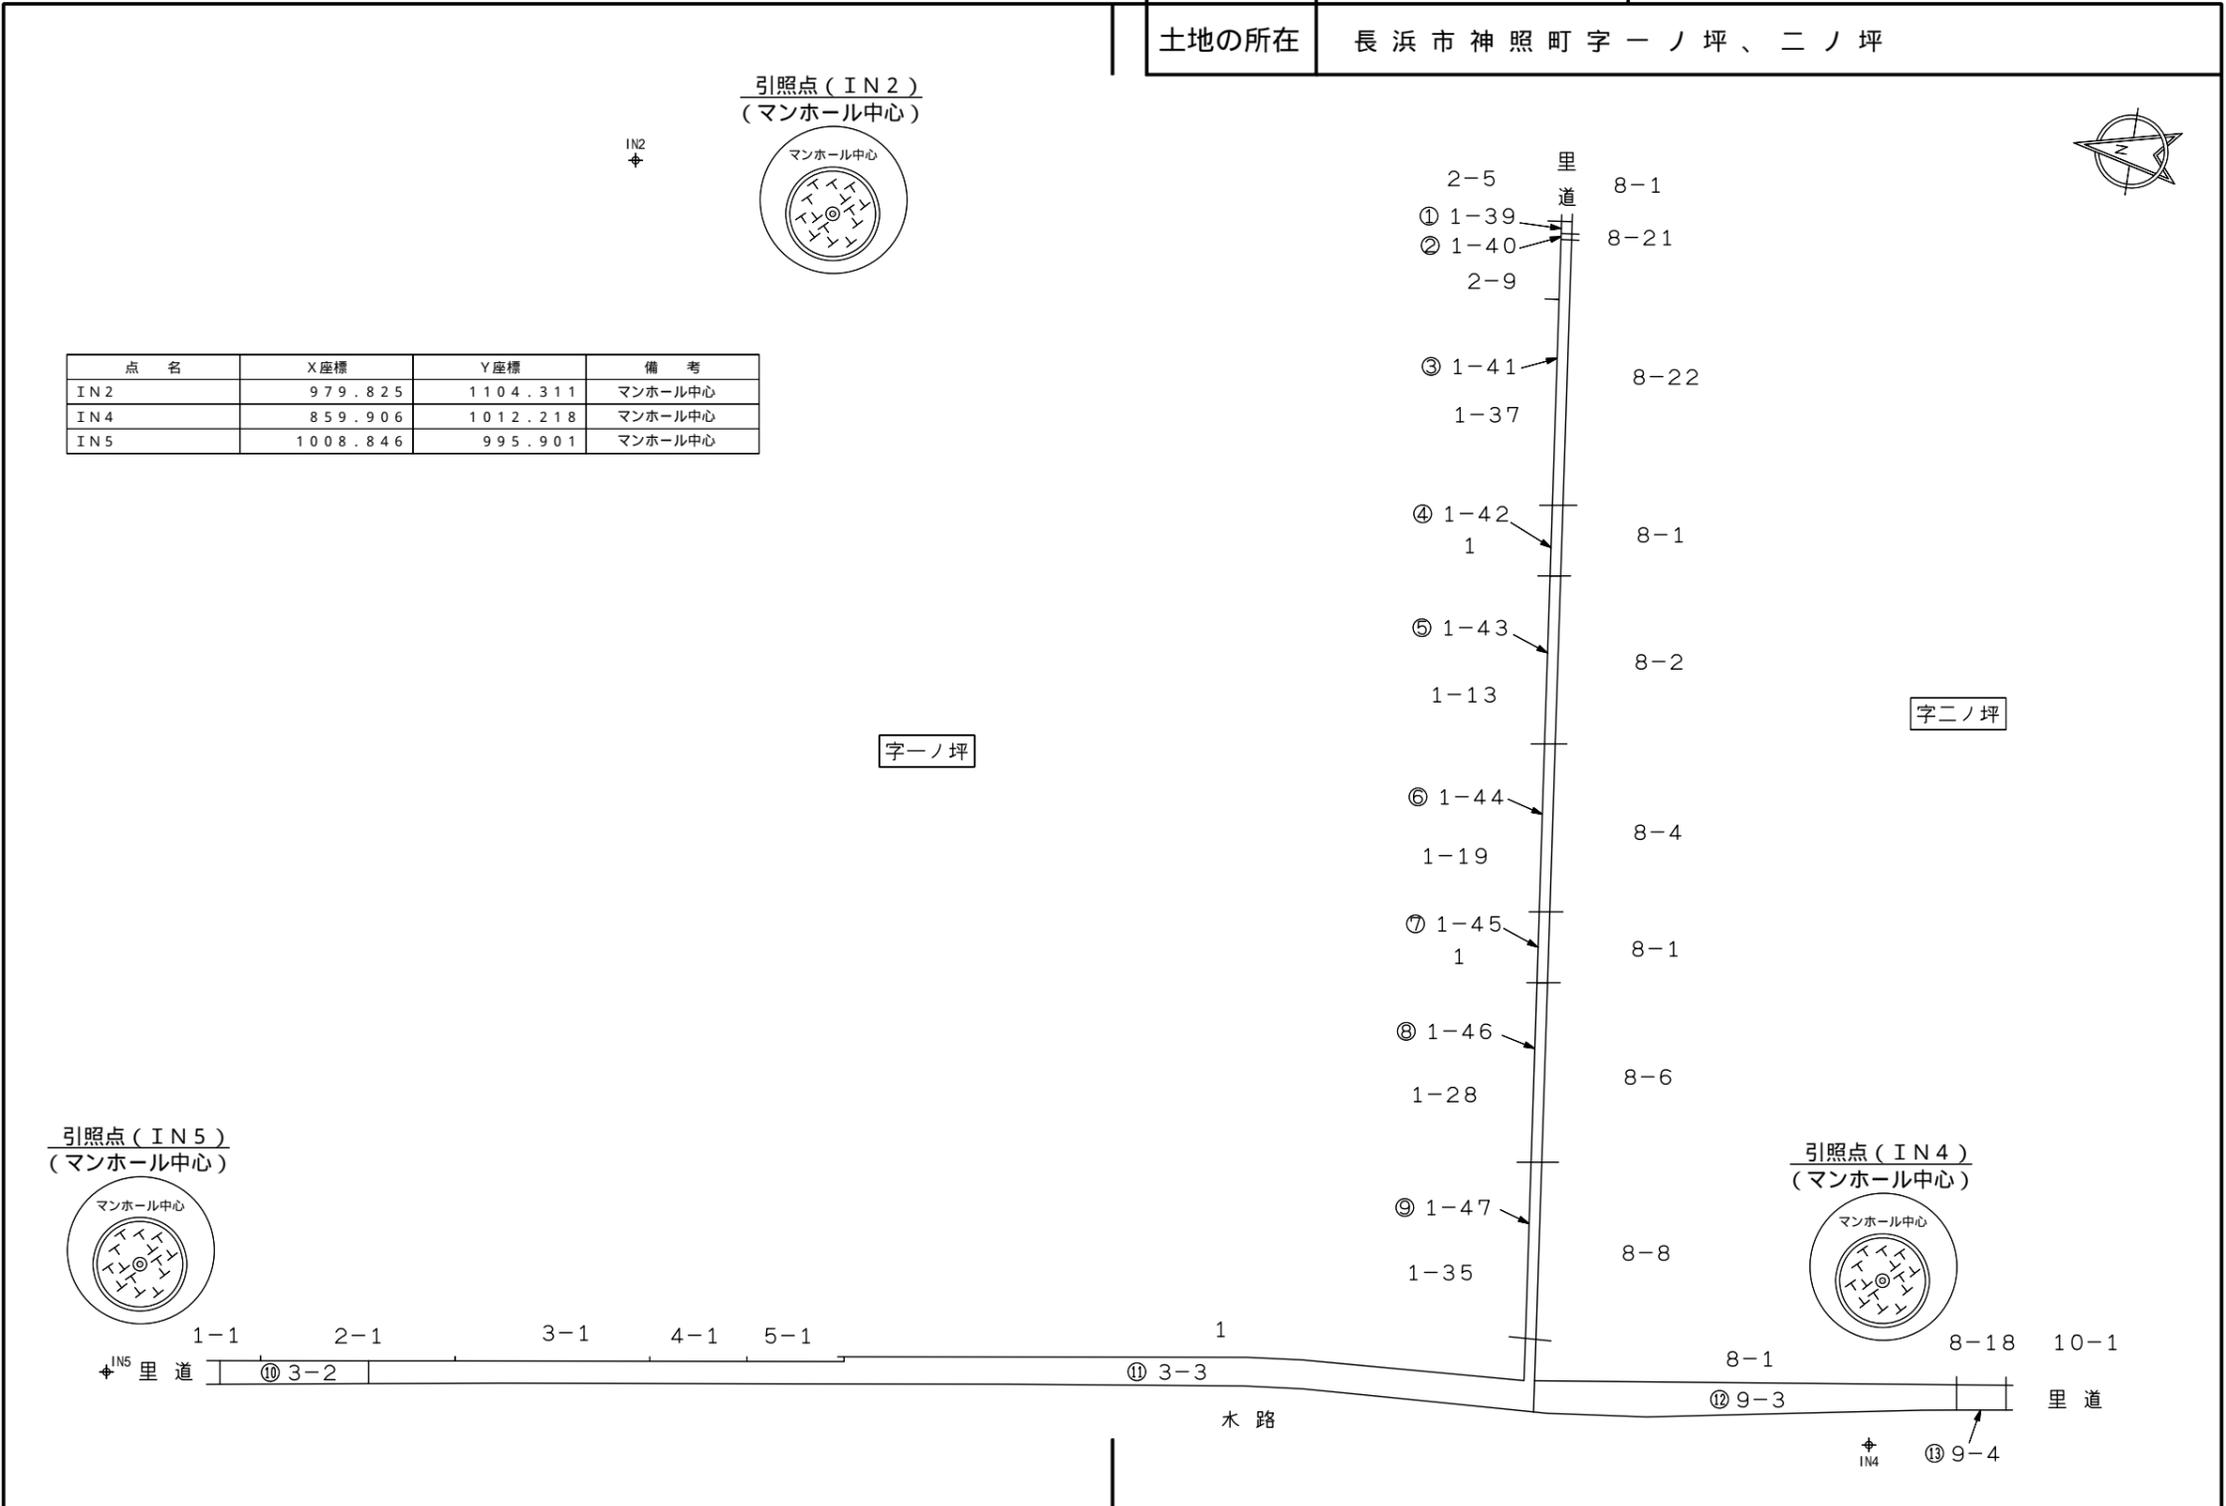

点名	X座標	Y座標	備考
IN2	979.825	1104.311	マンホール中心
IN4	859.906	1012.218	マンホール中心
IN5	1008.846	995.901	マンホール中心

作成者 滋賀県東近江市八日市清水二丁目12番19号  
土地家屋調査士法人 とわのパートナーズ  
社員 土地家屋調査士 野瀬克佳 (平成29年2月3日測量)  
(平成29年2月14日作成)

申請人 長浜市長 藤井勇治

縮尺 1/600

地番 1-39

地積測量図 2/2


土地の所在 長浜市神照町字一ノ坪



求積表

地番	① 1-39	
測点	X	Y
KD1	900.385	1111.077
KN67A	900.263	1110.051
KN68A	901.158	1109.950
HP2	901.279	1110.971
倍面積	1.856192	
面積	0.9280960	
地積	0.92 m <sup>2</sup>	

地番	地積
① 1-39	0.92 m <sup>2</sup>

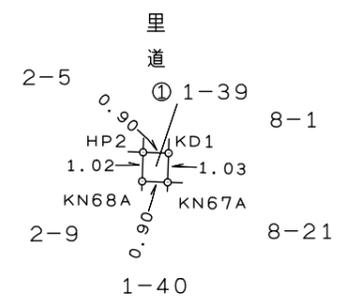

筆界点	境界標の種類
⊕	金属標
⊖	金属標
⊙	刻み
⊗	プラスチック杭
田	コンクリート杭

作成者 滋賀県東近江市八日市清水二丁目12番19号  
 土地家屋調査士法人 とわのパートナーズ  
 社員 土地家屋調査士 野瀬克佳 (平成29年2月3日測量)  
 (平成29年2月14日作成)

申請人 長浜市長 藤井勇治

縮尺 1 / 250


土地の所在 長 浜 市 神 照 町 字 一 ノ 坪



求積表

地 番	② 1-40	
測 点	X	Y
KN67A	900.263	1110.051
KN77A	900.204	1109.547
KN78A	901.099	1109.448
KN68A	901.158	1109.950
倍 面 積	0.912170	
面 積	0.4560850	
地 積	0.45 m <sup>2</sup>	

地 番	地 積
① 1-40	0.45 m <sup>2</sup>

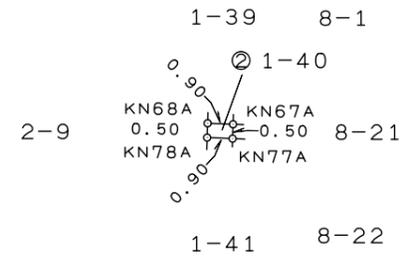

筆界点	境界標の種類
⊕	金 属 鉄 標
□	金 属 標
⊖	刻 み
⊗	プラスチック杭
田	コンクリート杭

作成者 滋賀県東近江市八日市清水二丁目12番19号  
 土地家屋調査士法人 とわのパートナーズ  
 社員 土地家屋調査士 野瀬克佳 (平成29年2月3日測量)  
 (平成29年2月14日作成)

申請人 長浜市長 藤井勇治

縮尺 1 / 250


土地の所在 長 浜 市 神 照 町 字 一 ノ 坪



求積表

地 番	③ 1-41	
測 点	X	Y
KN78A	901.099	1109.448
KN77A	900.204	1109.547
KN41A	897.550	1087.176
KN4A	898.440	1087.041
HA18	900.499	1104.398
倍 面 積	40.569736	
面 積	20.2848680	
地 積	20.28 m <sup>2</sup>	

地 番	地 積
① 1-41	20.28 m <sup>2</sup>

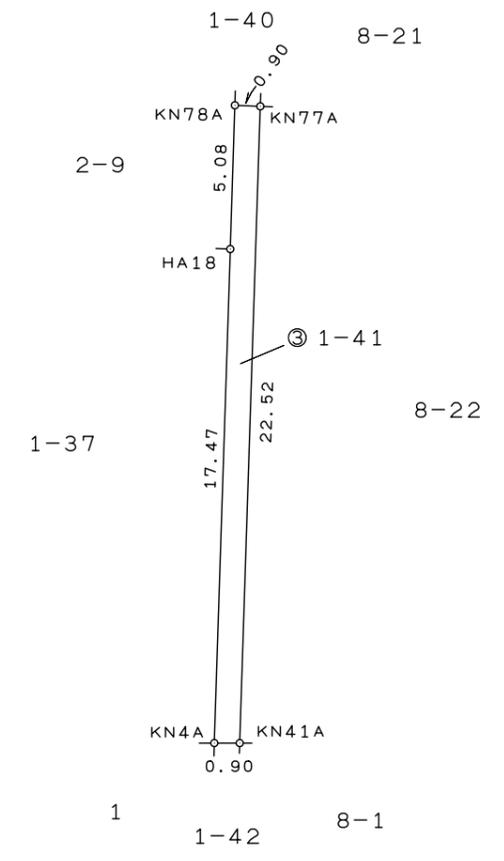

筆界点	境界標の種類
⊕	金 属 鉄 標
□	金 属 標
⊖	刻 み
⊗	プラスチック杭
田	コンクリート杭

作成者 滋賀県東近江市八日市清水二丁目12番19号  
 土地家屋調査士法人 とわのパートナーズ  
 社員 土地家屋調査士 野瀬克佳 (平成29年2月3日測量)  
 (平成29年2月14日作成)

申請人 長浜市長 藤井勇治

縮尺 1 / 250


土地の所在 長 浜 市 神 照 町 字 一 ノ 坪



求積表

地 番	④ 1-42	
測 点	X	Y
KN41A	897.550	1087.176
KN63A	896.843	1081.212
KN5A	897.733	1081.077
KN4A	898.440	1087.041
倍面積	10.806810	
面積	5.4034050	
地 積	5.40 m <sup>2</sup>	

地 番	地 積
① 1-42	5.40 m <sup>2</sup>

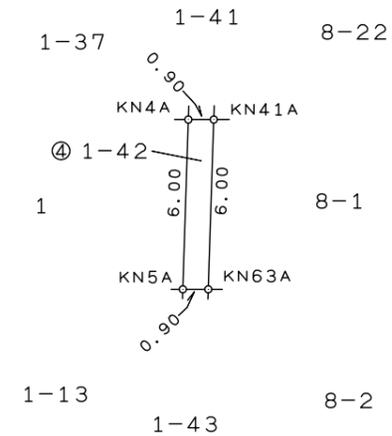

筆界点	境界標の種類
⊕	金 属 鉄 標
□	金 属 標
⊖	刻 み
⊗	プラスチック杭
田	コンクリート杭

作成者 滋賀県東近江市八日市清水二丁目12番19号  
 土地家屋調査士法人 とわのパートナーズ  
 社員 土地家屋調査士 野瀬克佳 (平成29年2月3日測量)  
 (平成29年2月14日作成)

申請人 長浜市長 藤井勇治

縮尺 1 / 250

地 番 1 - 4 3 地 積 測 量 図 2 / 2


土地の所在 長 浜 市 神 照 町 字 一 ノ 坪



求積表

地 番	① 1-43	
測 点	X	Y
X8	896.053	1066.905
KN5A	897.733	1081.077
KN63A	896.843	1081.212
X9	895.162	1067.040
倍 面 積	25.694067	
面 積	12.8470335	
地 積	12.84 m <sup>2</sup>	

地 番	地 積
① 1-43	12.84 m <sup>2</sup>

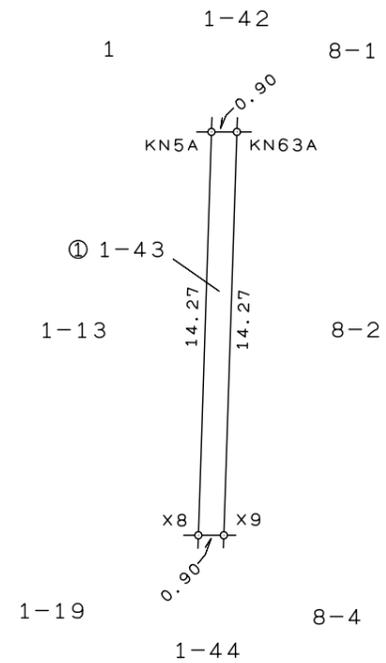

筆界点	境界標の種類
⊕	金 属 鉄
□	金 属 標
⊖	刻 み
⊗	プラスチック杭
田	コンクリート杭

作成者 滋賀県東近江市八日市清水二丁目12番19号  
 土地家屋調査士法人 とわのパートナーズ  
 社員 土地家屋調査士 野瀬克佳 (平成29年2月3日測量)  
 (平成29年2月14日作成)

申請人 長浜市長 藤井勇治

縮尺 1 / 250


土地の所在 長 浜 市 神 照 町 字 一 ノ 坪



求積表

地 番 ⑥ 1-44		
測 点	X	Y
X8	896.053	1066.905
X9	895.162	1067.040
KN58A	893.483	1052.882
KN38A	894.374	1052.747
倍 面 積	25.682886	
面 積	12.8414430	
地 積	12.84 m <sup>2</sup>	

地 番	地 積
① 1-44	12.84 m <sup>2</sup>

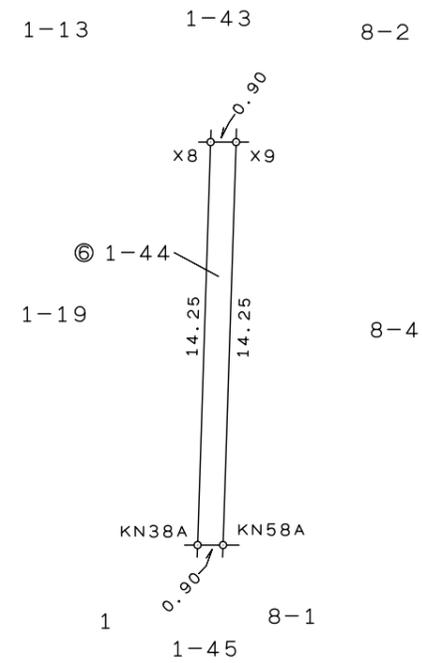

筆界点	境界標の種類
⊕	金 属 標 鉄
□	金 属 標
⊖	刻 み
⊗	プラスチック杭
田	コンクリート杭

作成者 滋賀県東近江市八日市清水二丁目12番19号  
 土地家屋調査士法人 とわのパートナーズ  
 社員 土地家屋調査士 野瀬克佳 (平成29年2月3日測量)  
 (平成29年2月14日作成)

申請人 長浜市長 藤井勇治

縮尺 1 / 250

地 番 1 - 4 5 地 積 測 量 図 2 / 2


土地の所在 長 浜 市 神 照 町 字 一 ノ 坪



求積表

地 番 ⑦ 1-45			
測 点	X	Y	
KN58A	893.483	1052.882	
KN57A	892.775	1046.911	
KN39A	893.666	1046.776	
KN38A	894.374	1052.747	
倍 面 積			10.831482
面 積			5.4157410
地 積			5.41 m <sup>2</sup>

地 番	地 積
① 1-45	5.41 m <sup>2</sup>

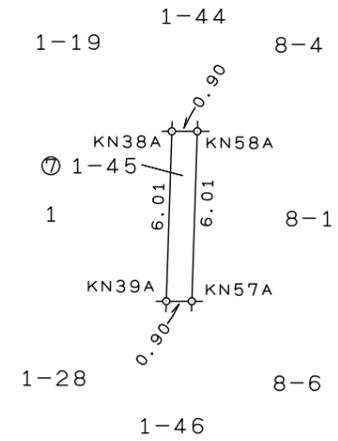

筆界点	境界標の種類
⊕	金 属 標
⊖	金 属 標
⊙	刻 み
⊗	プラスチック杭
⊞	コンクリート杭

作成者 滋賀県東近江市八日市清水二丁目12番19号  
 土地家屋調査士法人 とわのパートナーズ  
 社員 土地家屋調査士 野瀬克佳 (平成29年2月3日測量)  
 (平成29年2月14日作成)

申請人 長浜市長 藤井勇治

縮尺 1 / 250

地 番 1 - 4 6 地 積 測 量 図 2 / 2


土地の所在 長 浜 市 神 照 町 字 一 ノ 坪



求積表

地 番 ① 1-46		
測 点	X	Y
X11	891.871	1031.645
KN39A	893.666	1046.776
KN57A	892.775	1046.911
X12	890.980	1031.780
倍 面 積	27.448092	
面 積	13.7240460	
地 積	13.72 m <sup>2</sup>	

地 番	地 積
① 1-46	13.72 m <sup>2</sup>

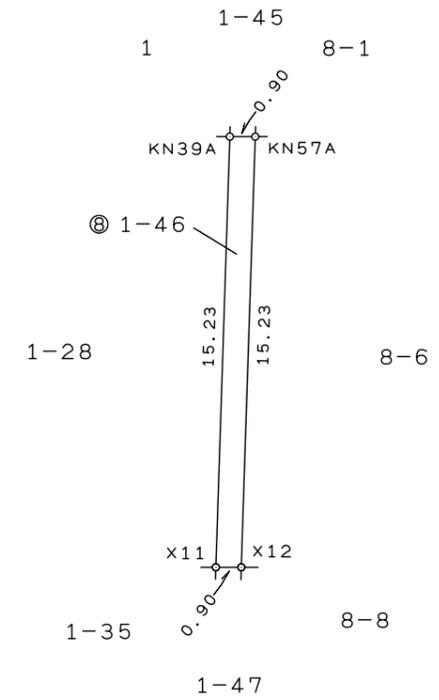

筆界点	境界標の種類
⊕	金 属 鉄
□	金 属 標
⊖	刻 み
⊗	プラスチック杭
田	コンクリート杭


作成者 滋賀県東近江市八日市清水二丁目12番19号  
 土地家屋調査士法人 とわのパートナーズ  
 社員 土地家屋調査士 野瀬克佳 (平成29年2月3日測量)  
 (平成29年2月14日作成)

申請人 長浜市長 藤井勇治

縮尺 1 / 250

地 番 1 - 4 7 地 積 測 量 図 2 / 2


土地の所在 長 浜 市 神 照 町 字 一 ノ 坪

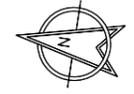

求積表

地 番 ⑨ 1-47		
測 点	X	Y
X11	891.871	1031.645
X12	890.980	1031.780
KN51A	889.207	1016.834
KN23A	890.109	1016.787
倍 面 積	27.040971	
面 積	13.5204855	
地 積	13.52 m <sup>2</sup>	

地 番	地 積
① 1-47	13.52 m <sup>2</sup>

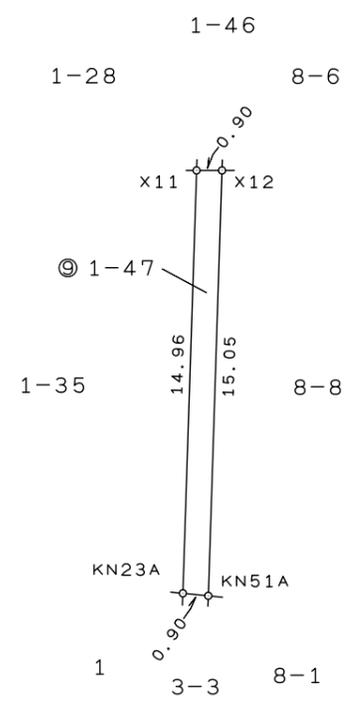

筆界点	境界標の種類
⊕	金 属 鉄 標
□	金 属 標
⊖	刻 み
⊗	プラスチック杭
田	コンクリート杭

作成者 滋賀県東近江市八日市清水二丁目12番19号  
 土地家屋調査士法人 とわのパートナーズ  
 社員 土地家屋調査士 野瀬克佳 (平成29年2月3日測量)  
 (平成29年2月14日作成)

申請人 長浜市長 藤井勇治

縮尺 1 / 250