


土地の所在 長 浜 市 神 照 町 字 二 ノ 坪

求積表

地 番 測 点	X	Y
① 8-1		
KN46A	877.198	1112.653
KN93A	877.645	1112.075
KN47A	880.595	1108.258
K57A	879.047	1098.011
K59A	877.126	1085.363
K61A	875.205	1072.709
K63A	873.283	1060.053
K65A	871.364	1047.413
KN84A	869.448	1034.800
KN85A	869.323	1033.979
KN48A	867.860	1024.291
KN49A	863.310	1020.953
KN50A	853.911	1022.380
KN73A	853.362	1018.750
KN64	853.306	1018.388
KY5	888.794	1013.352
KN51A	889.207	1016.834
K54A	885.262	1017.238
KN52A	880.185	1017.759
KN53A	877.069	1018.313
KN54A	873.730	1022.968
K53A	875.421	1034.140
KN55A	877.099	1045.218
KN56A	881.663	1048.598
K50A	889.830	1047.358
KN57A	892.775	1046.911
KN58A	893.483	1052.882
K44A	892.035	1053.101
KN59A	882.555	1054.539
KN60A	879.212	1059.134
K43A	880.745	1069.227
KN61A	882.288	1079.386
KN62A	886.828	1082.735
K41A	896.312	1081.293
KN63A	896.843	1081.212
KN41A	897.550	1087.176
KN42A	887.736	1088.666
KN43A	884.405	1093.287
KN44A	886.558	1107.563
KN45A	890.582	1110.618
KN92A	891.187	1111.077
KN67A	900.263	1110.051
KD1	900.385	1111.077
KY4	900.580	1112.723
KY3	881.455	1114.910
KY2	881.175	1112.929
KY1	863.658	1114.932
KN69A	863.544	1114.177
倍面積	1987.180687	
面積	993.5903435	
地積	993.59 m <sup>2</sup>	

引照点 (IN2)  
(マンホール中心)

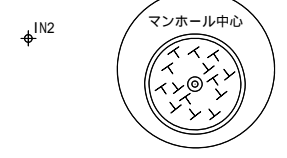


地 番 測 点	X	Y
② 8-2		
K41A	896.312	1081.293
K42	894.173	1067.190
X9	895.162	1067.040
KN63A	896.843	1081.212
倍面積	21.930210	
面積	10.9651050	
地積	10.96 m <sup>2</sup>	

地 番 測 点	X	Y
③ 8-3		
KN62A	886.828	1082.735
KN61A	882.288	1079.386
K43A	880.745	1069.227
K42	894.173	1067.190
K41A	896.312	1081.293
倍面積	371.568138	
面積	185.7840690	
地積	185.78 m <sup>2</sup>	

地 番 測 点	X	Y
④ 8-4		
K42	894.173	1067.190
K44A	892.035	1053.101
KN58A	893.483	1052.882
X9	895.162	1067.040
倍面積	35.123206	
面積	17.5616030	
地積	17.56 m <sup>2</sup>	

地 番 測 点	X	Y
⑤ 8-5		
K43A	880.745	1069.227
KN60A	879.212	1059.134
KN59A	882.555	1054.539
K44A	892.035	1053.101
K42	894.173	1067.190
倍面積	370.966692	
面積	185.4833460	
地積	185.48 m <sup>2</sup>	

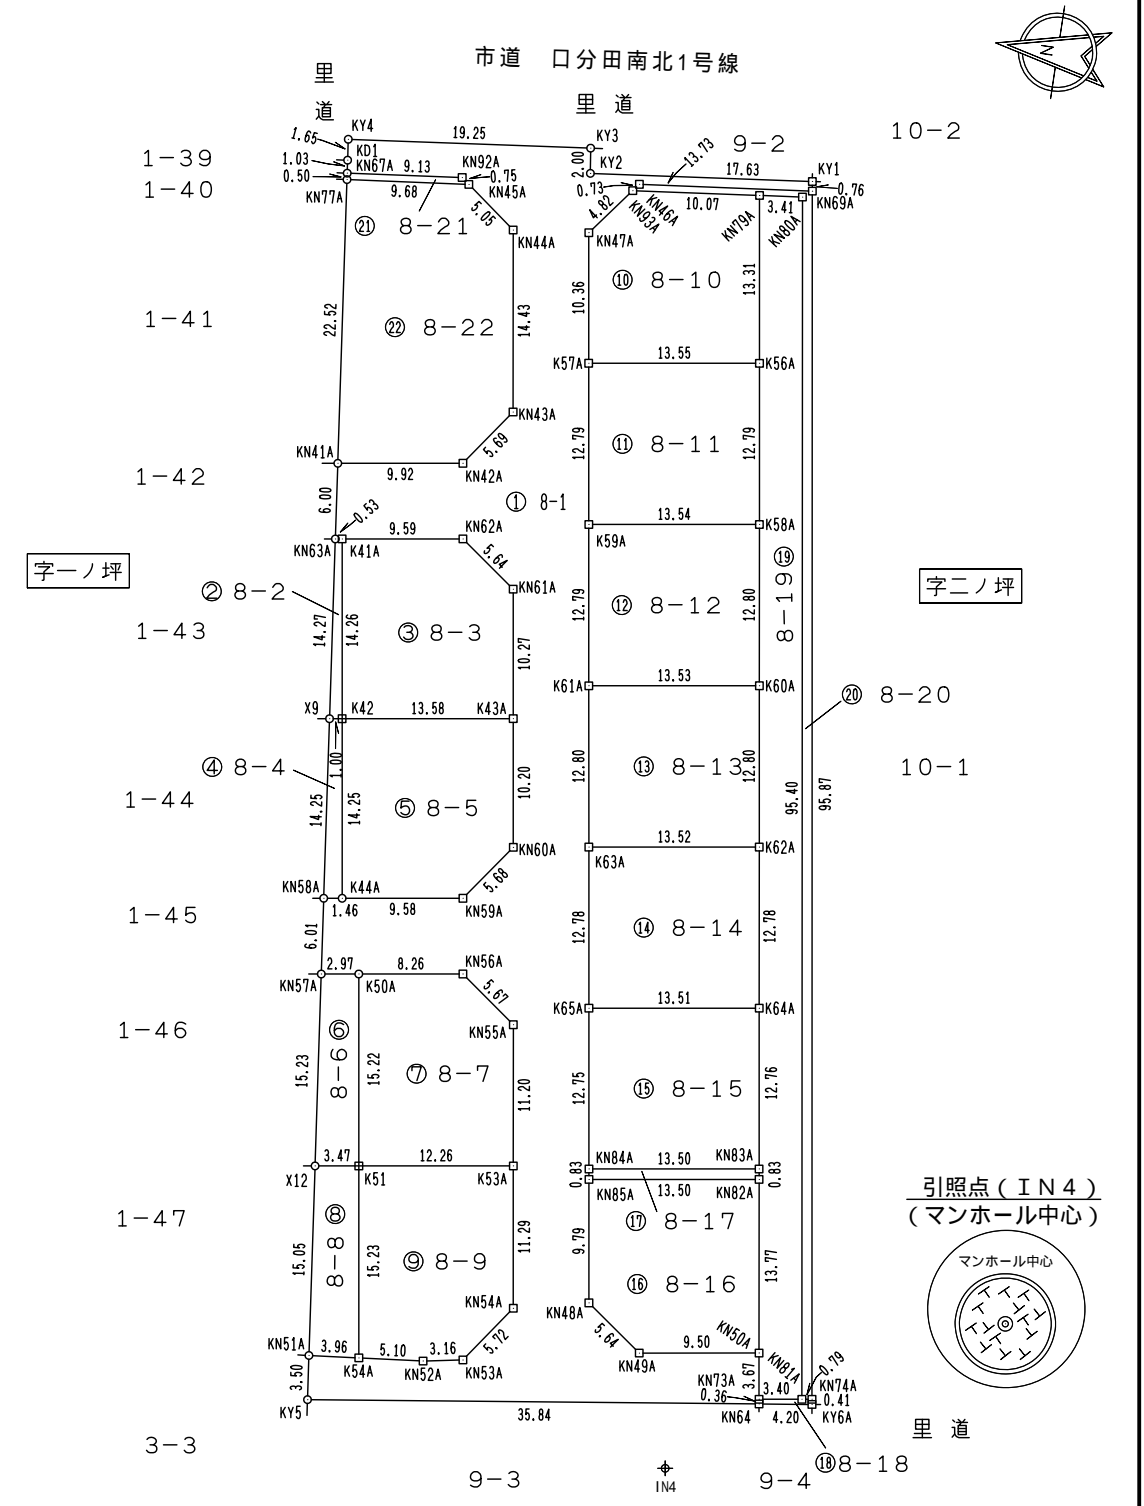

作成者 滋賀県東近江市八日市清水二丁目12番19号  
土地家屋調査士法人 とわのパートナーズ  
社員 土地家屋調査士 野瀬 克佳 (平成29年2月 3日測量)  
(平成29年2月14日作成)

申請人 中居産業株式会社  
代表取締役 中居 和子 縮尺 1/600

土地の所在 長 浜 市 神 照 町 字 二 ノ 坪

地 番 ⑥ 8-6		
測 点	X	Y
K50A	889.830	1047.358
K51	887.546	1032.301
X12	890.980	1031.780
KN57A	892.775	1046.911
倍 面 積	98.258862	
面 積	49.1294310	
地 積	49.12 m <sup>2</sup>	

地 番 ⑩ 8-10		
測 点	X	Y
KN93A	877.645	1112.075
KN79A	867.636	1113.210
K56A	865.646	1100.041
K57A	879.047	1098.011
KN47A	880.595	1108.258
倍 面 積	355.830141	
面 積	177.9150705	
地 積	177.91 m <sup>2</sup>	

地 番 ⑭ 8-14		
測 点	X	Y
K62A	859.910	1062.082
K64A	858.000	1049.440
K65A	871.364	1047.413
K63A	873.283	1060.053
倍 面 積	345.747629	
面 積	172.8738145	
地 積	172.87 m <sup>2</sup>	

地 番 ⑱ 8-18		
測 点	X	Y
KN81A	849.998	1019.261
KN74A	849.209	1019.381
KY6A	849.147	1018.974
KN6A	853.306	1018.388
KN73A	853.362	1018.750
倍 面 積	3.267266	
面 積	1.6336330	
地 積	1.63 m <sup>2</sup>	

地 番 ⑦ 8-7		
測 点	X	Y
KN56A	881.663	1048.598
KN55A	877.099	1045.218
K53A	875.421	1034.140
K51	887.546	1032.301
K50A	889.830	1047.358
倍 面 積	357.473319	
面 積	178.7366595	
地 積	178.73 m <sup>2</sup>	

地 番 ⑪ 8-11		
測 点	X	Y
K56A	865.646	1100.041
K58A	863.735	1087.394
K59A	877.126	1085.363
K57A	879.047	1098.011
倍 面 積	346.632696	
面 積	173.3163480	
地 積	173.31 m <sup>2</sup>	

地 番 ⑮ 8-15		
測 点	X	Y
K64A	858.000	1049.440
KN83A	856.093	1036.821
KN84A	869.448	1034.800
K65A	871.364	1047.413
倍 面 積	344.824656	
面 積	172.4123280	
地 積	172.41 m <sup>2</sup>	

地 番 ⑲ 8-19		
測 点	X	Y
KN80A	864.248	1113.594
KN81A	849.998	1019.261
KN73A	853.362	1018.750
KN50A	853.911	1022.380
KN82A	855.969	1036.000
KN83A	856.093	1036.821
K64A	858.000	1049.440
K62A	859.910	1062.082
K60A	861.822	1074.738
K58A	863.735	1087.394
K56A	865.646	1100.041
KN79A	867.636	1113.210
倍 面 積	650.147606	
面 積	325.0738030	
地 積	325.07 m <sup>2</sup>	

地 番 ⑧ 8-8		
測 点	X	Y
K51	887.546	1032.301
K54A	885.262	1017.238
KN51A	889.207	1016.834
X12	890.980	1031.780
倍 面 積	112.594568	
面 積	56.2972840	
地 積	56.29 m <sup>2</sup>	

地 番 ⑫ 8-12		
測 点	X	Y
K58A	863.735	1087.394
K60A	861.822	1074.738
K61A	875.205	1072.709
K59A	877.126	1085.363
倍 面 積	346.607990	
面 積	173.3039950	
地 積	173.30 m <sup>2</sup>	

地 番 ⑯ 8-16		
測 点	X	Y
KN82A	855.969	1036.000
KN50A	853.911	1022.380
KN49A	863.310	1020.953
KN48A	867.860	1024.291
KN85A	869.323	1033.979
倍 面 積	356.249529	
面 積	178.1247645	
地 積	178.12 m <sup>2</sup>	

地 番 ⑨ 8-9		
測 点	X	Y
K53A	875.421	1034.140
KN54A	873.730	1022.968
KN53A	877.069	1018.313
KN52A	880.185	1017.759
K54A	885.262	1017.238
K51	887.546	1032.301
倍 面 積	361.102297	
面 積	180.5511485	
地 積	180.55 m <sup>2</sup>	

地 番 ⑬ 8-13		
測 点	X	Y
K60A	861.822	1074.738
K62A	859.910	1062.082
K63A	873.283	1060.053
K61A	875.205	1072.709
倍 面 積	346.403122	
面 積	173.2015610	
地 積	173.20 m <sup>2</sup>	

地 番 ⑰ 8-17		
測 点	X	Y
KN83A	856.093	1036.821
KN82A	855.969	1036.000
KN85A	869.323	1033.979
KN84A	869.448	1034.800
倍 面 積	22.431318	
面 積	11.2156590	
地 積	11.21 m <sup>2</sup>	

地 番 ⑳ 8-20		
測 点	X	Y
KN69A	863.544	1114.177
KN74A	849.209	1019.381
KN81A	849.998	1019.261
KN80A	864.248	1113.594
KN79A	867.636	1113.210
KN93A	877.645	1112.075
KN46A	877.198	1112.653
倍 面 積	165.182361	
面 積	82.5911805	
地 積	82.59 m <sup>2</sup>	

作成者 滋賀県東近江市八日市清水二丁目12番19号  
土地家屋調査士法人 とわのパートナーズ  
社員 土地家屋調査士 野瀬 克佳 (平成29年2月 3日測量)  
(平成29年2月14日作成)

申請人 中居産業株式会社  
代表取締役 中居 和子 縮尺 1 /

土地の所在 長 浜 市 神 照 町 字 二 ノ 坪

地 番	① 8-21	
測 点	X	Y
KN92A	891.187	1111.077
KN45A	890.582	1110.618
KN77A	900.204	1109.547
KN67A	900.263	1110.051
倍 面 積	9.699291	
面 積	4.8496455	
地 積	4.84 m <sup>2</sup>	

地 番	② 8-22	
測 点	X	Y
KN77A	900.204	1109.547
KN45A	890.582	1110.618
KN44A	886.558	1107.563
KN43A	884.405	1093.287
KN42A	887.736	1088.666
KN41A	897.550	1087.176
倍 面 積	574.916351	
面 積	287.4581755	
地 積	287.45 m <sup>2</sup>	

総合計面積	3792.0689675 m <sup>2</sup>
-------	-----------------------------

地 番	地 積
① 8-1	993.59 m <sup>2</sup>
② 8-2	10.96 m <sup>2</sup>
③ 8-3	185.78 m <sup>2</sup>
④ 8-4	17.56 m <sup>2</sup>
⑤ 8-5	185.48 m <sup>2</sup>
⑥ 8-6	49.12 m <sup>2</sup>
⑦ 8-7	178.73 m <sup>2</sup>
⑧ 8-8	56.29 m <sup>2</sup>
⑨ 8-9	180.55 m <sup>2</sup>
⑩ 8-10	177.91 m <sup>2</sup>
⑪ 8-11	173.31 m <sup>2</sup>
⑫ 8-12	173.30 m <sup>2</sup>
⑬ 8-13	173.20 m <sup>2</sup>
⑭ 8-14	172.87 m <sup>2</sup>
⑮ 8-15	172.41 m <sup>2</sup>
⑯ 8-16	178.12 m <sup>2</sup>
⑰ 8-17	11.21 m <sup>2</sup>
⑱ 8-18	1.63 m <sup>2</sup>
⑲ 8-19	325.07 m <sup>2</sup>
⑳ 8-20	82.59 m <sup>2</sup>
㉑ 8-21	4.84 m <sup>2</sup>
㉒ 8-22	287.45 m <sup>2</sup>

点 名	X座標	Y座標	備 考
IN2	979.825	1104.311	マンホール中心
IN4	859.906	1012.218	マンホール中心
IN5	1008.846	995.901	マンホール中心

作成者 滋賀県東近江市八日市清水二丁目12番19号  
 土地家屋調査士法人 とわのパートナーズ  
 社員 土地家屋調査士 野瀬 克佳 (平成29年2月 3日測量)  
 (平成29年2月14日作成)

申請人 中居産業株式会社  
 代表取締役 中居 和子  
 縮尺 1 /