



長浜市高月町宇根字横和毛

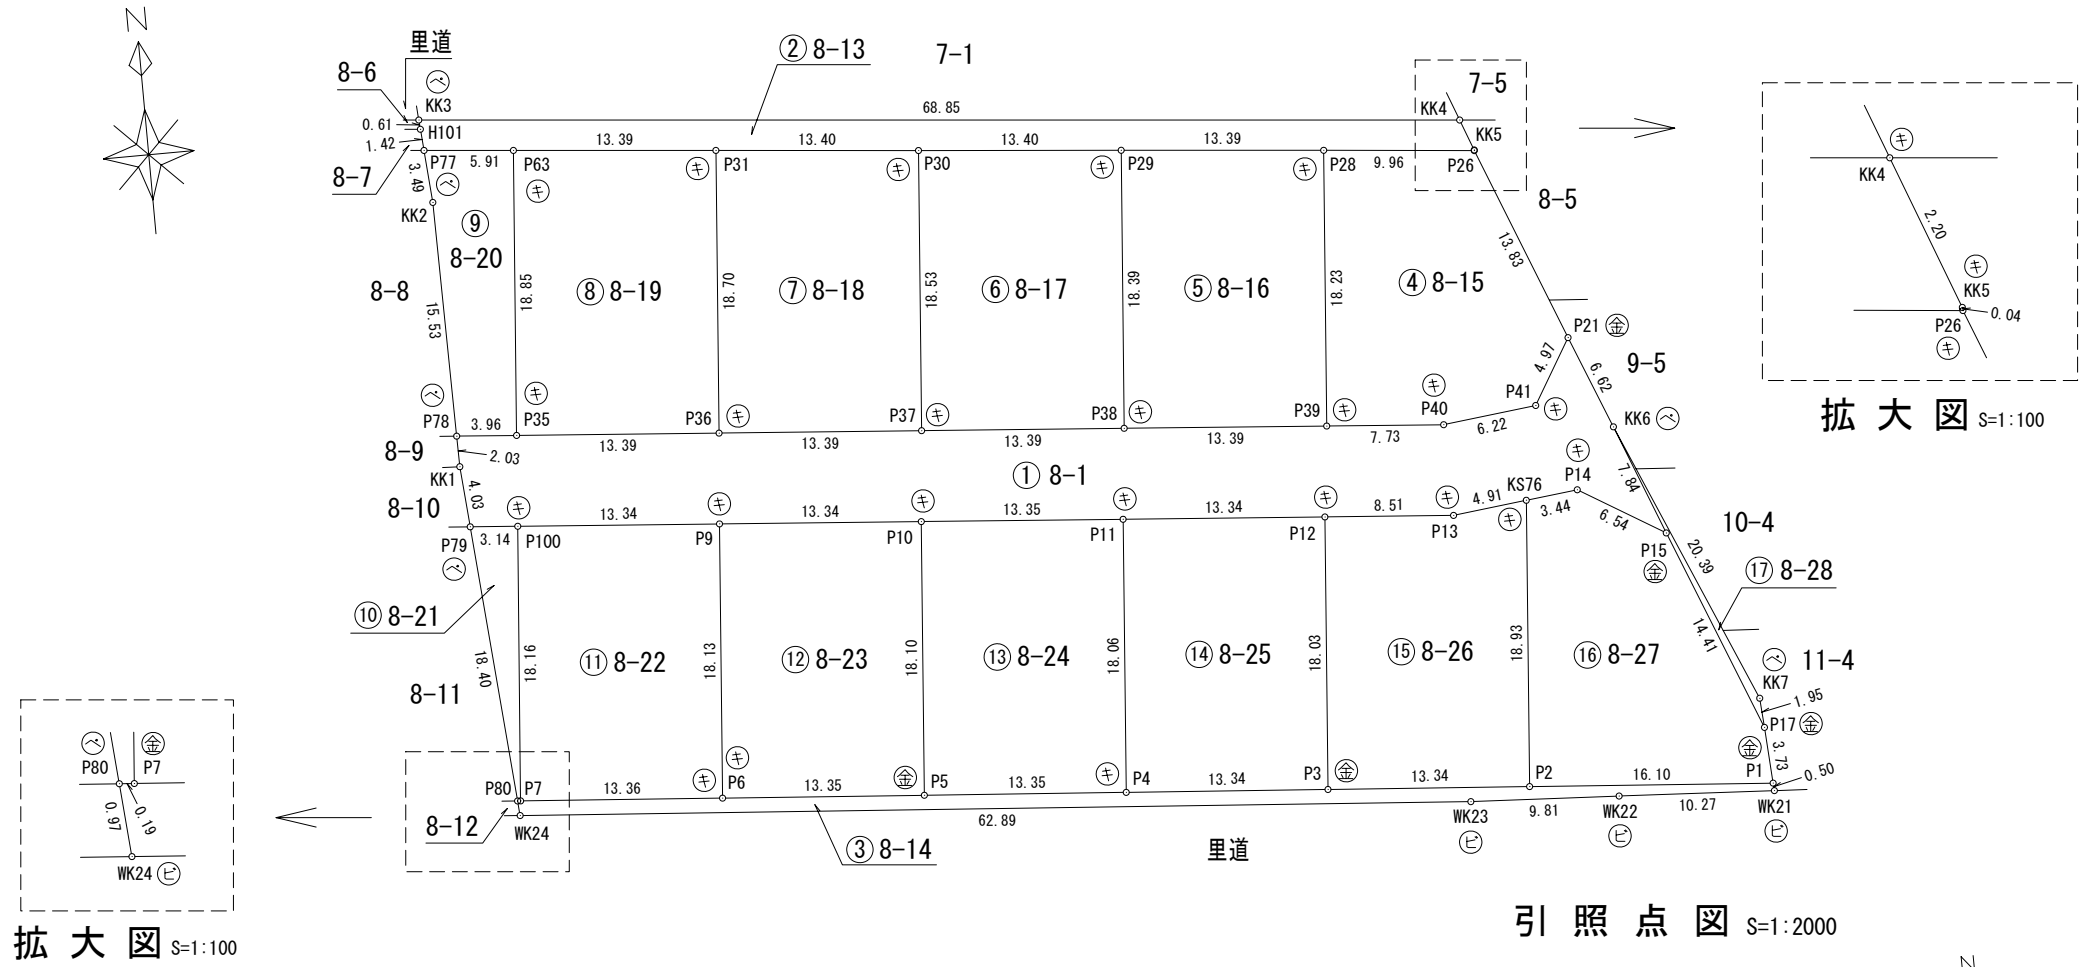

引照点図 S=1:2000

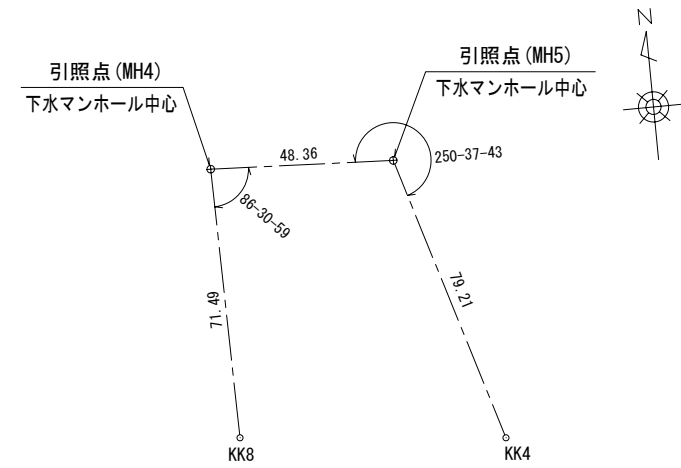

筆界点	境界標の種類
☐	コンクリート杭
☑	金属標
㊦	プラスチック杭
+	刻み標
∟	構造物角
㊦	金属鉸
ㇿ	ベンキ

調査者
長浜市宮司町280番地1
土地家屋調査士 服部明浩

長浜市相撲町1100番地53
測量士 清水直孝
(登録番号 第S58-3025号)

中居産業株式会社
代表取締役 中居和子

長 浜 市 高 月 町 宇 根 字 横 和 毛

求 積 表

地 番	① 8-1			
NO	X _n	Y _n	Y _{n+1} -Y _{n-1}	X _n · (Y _{n+1} -Y _{n-1})
P35	1042.697	910.860	17.301	18039.700797
P36	1041.624	924.212	26.708	27819.693792
P37	1040.555	937.568	26.711	27794.264605
P38	1039.485	950.923	26.711	27765.683835
P39	1038.405	964.279	21.068	21877.116540
P40	1037.782	971.991	13.893	14417.905326
P41	1038.491	978.172	8.720	9055.641520
P21	1042.766	980.711	4.987	5200.274042
KK6	1036.614	983.159	5.287	5480.578218
P15	1029.305	985.998	-2.762	-2842.940410
P14	1032.689	980.397	-9.022	-9316.920158
KS76	1032.305	976.976	-8.305	-8573.293025
P13	1031.749	972.092	-13.367	-13791.388883
P12	1032.429	963.609	-21.789	-22495.595481
P11	1033.497	950.303	-26.614	-27505.489158
P10	1034.570	936.995	-26.615	-27535.080550
P9	1035.638	923.688	-26.609	-27557.291542
P100	1036.706	910.386	-16.437	-17040.336522
P79	1036.959	907.251	-3.455	-3582.693345
KK1	1040.983	906.931	-0.340	-353.934220
P78	1043.015	906.911	3.929	4098.005935
			合 計	953.901316
			合 計 面 積	476.9506580
			地 積	476.95 m ²

地 番	② 8-13			
NO	X _n	Y _n	Y _{n+1} -Y _{n-1}	X _n · (Y _{n+1} -Y _{n-1})
P26	1055.654	975.672	-9.916	-10467.865064
P28	1056.584	965.752	-23.259	-24575.087256
P29	1057.815	952.413	-26.691	-28234.140165
P30	1059.028	939.061	-26.696	-28271.811488
P31	1060.264	925.717	-26.684	-28292.084576
P63	1061.491	912.377	-19.228	-20410.348948
P77	1062.031	906.489	-5.997	-6368.999907
H101	1063.449	906.380	-0.157	-166.961493
KK3	1064.066	906.332	68.513	72902.353858
KK4	1057.755	974.893	69.336	73340.500680
KK5	1055.696	975.668	0.779	822.387184
			合 計	277.942825
			合 計 面 積	138.9714125
			地 積	138.97 m ²

地 番	③ 8-14			
NO	X _n	Y _n	Y _{n+1} -Y _{n-1}	X _n · (Y _{n+1} -Y _{n-1})
P7	1018.600	908.908	13.519	13770.453400
P6	1017.558	922.229	26.631	27098.587098
P5	1016.523	935.539	26.622	27061.875306
P4	1015.490	948.851	26.620	27032.343800
P3	1014.457	962.159	26.610	26994.700770
P2	1013.426	975.461	29.361	29755.200786
P1	1012.177	991.520	16.095	16290.988815
WK21	1011.675	991.556	-10.223	-10342.353525
WK22	1012.261	981.297	-20.059	-20304.943399
WK23	1012.791	971.497	-72.509	-73436.462619
WK24	1017.640	908.788	-62.787	-63894.562680
P80	1018.615	908.710	0.120	122.233800
			合 計	148.061552
			合 計 面 積	74.0307760
			地 積	74.03 m ²

地 番	④ 8-15			
NO	X _n	Y _n	Y _{n+1} -Y _{n-1}	X _n · (Y _{n+1} -Y _{n-1})
P26	1055.654	975.672	14.959	15791.528186
P21	1042.766	980.711	2.500	2606.915000
P41	1038.491	978.172	-8.720	-9055.641520
P40	1037.782	971.991	-13.893	-14417.905326
P39	1038.405	964.279	-6.239	-6478.608795
P28	1056.584	965.752	11.393	12037.661512
			合 計	483.949057
			合 計 面 積	241.9745285
			地 積	241.97 m ²

地 番	⑤ 8-16			
NO	X _n	Y _n	Y _{n+1} -Y _{n-1}	X _n · (Y _{n+1} -Y _{n-1})
P28	1056.584	965.752	11.866	12537.425744
P39	1038.405	964.279	-14.829	-15398.507745
P38	1039.485	950.923	-11.866	-12334.529010
P29	1057.815	952.413	14.829	15686.338635
			合 計	490.727624
			合 計 面 積	245.3638120
			地 積	245.36 m ²

地 番	⑥ 8-17			
NO	X _n	Y _n	Y _{n+1} -Y _{n-1}	X _n · (Y _{n+1} -Y _{n-1})
P29	1057.815	952.413	11.862	12547.801530
P38	1039.485	950.923	-14.845	-15431.154825
P37	1040.555	937.568	-11.862	-12343.063410
P30	1059.028	939.061	14.845	15721.270660
			合 計	494.853955
			合 計 面 積	247.4269775
			地 積	247.42 m ²

調 査 者
長 浜 市 宮 司 町 2 8 0 番 地 1
土 地 家 屋 調 査 士 服 部 明 浩

長 浜 市 相 撲 町 1 1 0 0 番 地 5 3
測 量 士 清 水 直 孝
(登 録 番 号 第 S 5 8 - 3 0 2 5 号)

中 居 産 業 株 式 会 社
代 表 取 締 役 中 居 和 子

長 浜 市 高 月 町 宇 根 字 横 和 毛

地 番 ⑦ 8-18				
NO	X _n	Y _n	Y _{n+1} -Y _{n-1}	X _n · (Y _{n+1} -Y _{n-1})
P30	1059.028	939.061	11.851	12550.540828
P37	1040.555	937.568	-14.849	-15451.201195
P36	1041.624	924.212	-11.851	-12344.286024
P31	1060.264	925.717	14.849	15743.860136
合 計				498.913745
合 計 面 積				249.4568725
地 積				249.45 m ²

地 番 ⑪ 8-22				
NO	X _n	Y _n	Y _{n+1} -Y _{n-1}	X _n · (Y _{n+1} -Y _{n-1})
P9	1035.638	923.688	11.843	12265.060834
P6	1017.558	922.229	-14.780	-15039.507240
P7	1018.600	908.908	-11.843	-12063.279800
P100	1036.706	910.386	14.780	15322.514680
合 計				484.788474
合 計 面 積				242.3942370
地 積				242.39 m ²

地 番 ⑧ 8-19				
NO	X _n	Y _n	Y _{n+1} -Y _{n-1}	X _n · (Y _{n+1} -Y _{n-1})
P31	1060.264	925.717	11.835	12548.224440
P36	1041.624	924.212	-14.857	-15475.407768
P35	1042.697	910.860	-11.835	-12340.318995
P63	1061.491	912.377	14.857	15770.571787
合 計				503.069464
合 計 面 積				251.5347320
地 積				251.53 m ²

地 番 ⑫ 8-23				
NO	X _n	Y _n	Y _{n+1} -Y _{n-1}	X _n · (Y _{n+1} -Y _{n-1})
P10	1034.570	936.995	11.851	12260.689070
P5	1016.523	935.539	-14.766	-15009.978618
P6	1017.558	922.229	-11.851	-12059.079858
P9	1035.638	923.688	14.766	15292.230708
合 計				483.861302
合 計 面 積				241.9306510
地 積				241.93 m ²

地 番 ⑨ 8-20				
NO	X _n	Y _n	Y _{n+1} -Y _{n-1}	X _n · (Y _{n+1} -Y _{n-1})
P63	1061.491	912.377	4.371	4639.777161
P35	1042.697	910.860	-5.466	-5699.381802
P78	1043.015	906.911	-4.104	-4280.533560
KK2	1058.551	906.756	-0.422	-446.708522
P77	1062.031	906.489	5.621	5969.676251
合 計				182.829528
合 計 面 積				91.4147640
地 積				91.41 m ²

地 番 ⑬ 8-24				
NO	X _n	Y _n	Y _{n+1} -Y _{n-1}	X _n · (Y _{n+1} -Y _{n-1})
P11	1033.497	950.303	11.856	12253.140432
P4	1015.490	948.851	-14.764	-14992.694360
P5	1016.523	935.539	-11.856	-12051.896688
P10	1034.570	936.995	14.764	15274.391480
合 計				482.940864
合 計 面 積				241.4704320
地 積				241.47 m ²

地 番 ⑩ 8-21				
NO	X _n	Y _n	Y _{n+1} -Y _{n-1}	X _n · (Y _{n+1} -Y _{n-1})
P100	1036.706	910.386	1.657	1717.821842
P7	1018.600	908.908	-1.676	-1707.173600
P80	1018.615	908.710	-1.657	-1687.845055
P79	1036.959	907.251	1.676	1737.943284
合 計				60.746471
合 計 面 積				30.3732355
地 積				30.37 m ²

地 番 ⑭ 8-25				
NO	X _n	Y _n	Y _{n+1} -Y _{n-1}	X _n · (Y _{n+1} -Y _{n-1})
P12	1032.429	963.609	11.856	12240.478224
P3	1014.457	962.159	-14.758	-14971.356406
P4	1015.490	948.851	-11.856	-12039.649440
P11	1033.497	950.303	14.758	15252.348726
合 計				481.821104
合 計 面 積				240.9105520
地 積				240.91 m ²

調 査 者

長 浜 市 宮 司 町 2 8 0 番 地 1

土 地 家 屋 調 査 士 服 部 明 浩

長 浜 市 相 撲 町 1 1 0 0 番 地 5 3

測 量 士 清 水 直 孝

(登 録 番 号 第 S 5 8 - 3 0 2 5 号)

中 居 産 業 株 式 会 社

代 表 取 締 役 中 居 和 子

長 浜 市 高 月 町 宇 根 字 横 和 毛

地 番 ① 8-26				
NO	X _n	Y _n	Y _{n+1} -Y _{n-1}	X _n · (Y _{n+1} -Y _{n-1})
P2	1013.426	975.461	-14.817	-15015.933042
P3	1014.457	962.159	-11.852	-12023.344364
P12	1032.429	963.609	9.933	10255.117257
P13	1031.749	972.092	13.367	13791.388883
KS76	1032.305	976.976	3.369	3477.835545
合 計				485.064279
合 計 面 積				242.5321395
地 積				242.53 m ²

地 番 ② 8-27				
NO	X _n	Y _n	Y _{n+1} -Y _{n-1}	X _n · (Y _{n+1} -Y _{n-1})
P14	1032.689	980.397	9.022	9316.920158
P15	1029.305	985.998	10.890	11209.131450
P17	1015.900	991.287	5.522	5609.799800
P1	1012.177	991.520	-15.826	-16018.713202
P2	1013.426	975.461	-14.544	-14739.267744
KS76	1032.305	976.976	4.936	5095.457480
合 計				473.327942
合 計 面 積				236.6639710
地 積				236.66 m ²

地 番 ③ 8-28				
NO	X _n	Y _n	Y _{n+1} -Y _{n-1}	X _n · (Y _{n+1} -Y _{n-1})
KK7	1017.851	991.153	8.128	8273.092928
P17	1015.900	991.287	-5.155	-5236.964500
P15	1029.305	985.998	-8.128	-8366.191040
KK6	1036.614	983.159	5.155	5343.745170
合 計				13.682558
合 計 面 積				6.8412790
地 積				6.84 m ²

総合計面積	3500.2410300 m ²
-------	-----------------------------

引照点	X座標	Y座標	距離	方向角
MH4	1135.686	903.614	48.36	272-31-10
MH5	1133.560	951.931	48.36	92-31-10

測量年月日	平成28年 4月 5日
座標系	任意

調 査 者

長 浜 市 宮 司 町 2 8 0 番 地 1

土 地 家 屋 調 査 士 服 部 明 浩

長 浜 市 相 撲 町 1 1 0 0 番 地 5 3

測 量 士 清 水 直 孝




(登録番号 第S58-3025号)

中 居 産 業 株 式 会 社

代 表 取 締 役 中 居 和 子

長 浜 市 高 月 町 宇 根 字 和 毛

筆界点	境界標の種類
⊖	コンクリート杭
⊕	金 属 標
⊖	プラスチック杭
⊕	刻 み 標
⊖	構 造 物 角
⊕	金 属 鉾
⊖	ペ ン キ

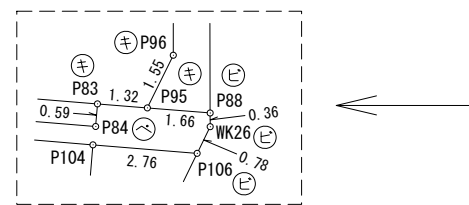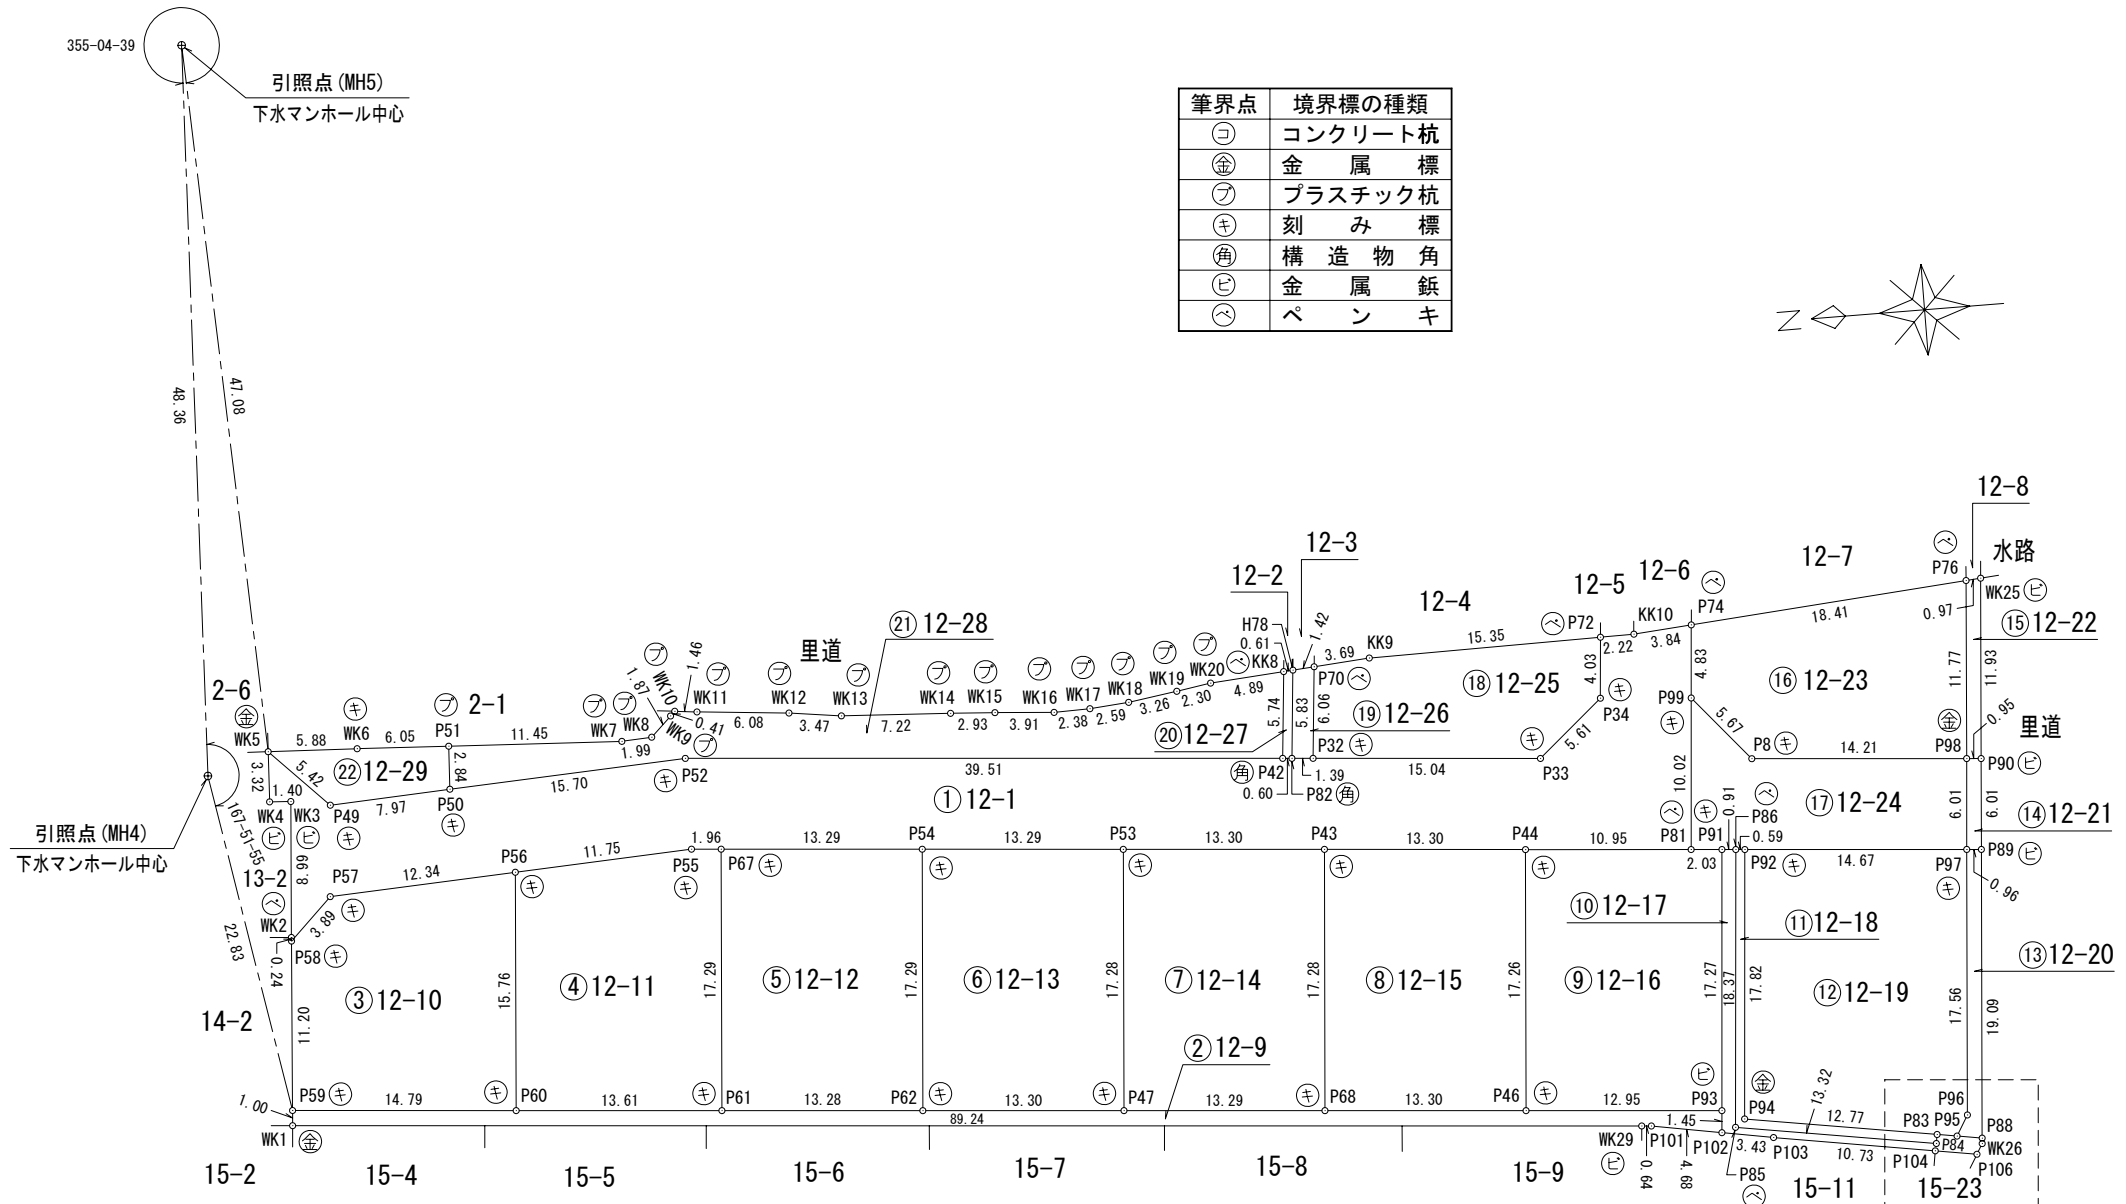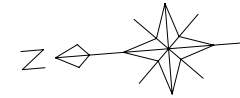

調査者
長浜市宮司町280番地1
土地家屋調査士 服部 明浩

長浜市相撲町1100番地53
測量士 清水 直孝
(登録番号 第S58-3025号)

中居産業株式会社
代表取締役 中居 和子

長 浜 市 高 月 町 宇 根 字 和 毛

求 積 表

地 番	① 12-1			
NO	X _n	Y _n	Y _{n+1} -Y _{n-1}	X _n ・(Y _{n+1} -Y _{n-1})
WK2	1131.035	892.524	9.207	10413.439245
WK3	1130.356	901.490	9.054	10234.243224
WK4	1131.754	901.578	3.405	3853.622370
WK5	1131.586	904.895	-0.539	-609.924854
P49	1127.771	901.039	-3.435	-3873.893385
P50	1119.805	901.460	1.212	1357.203660
P52	1104.116	902.251	-2.363	-2609.026108
P42	1064.727	899.097	-3.202	-3409.255854
P82	1064.119	899.049	-0.159	-169.194921
P32	1062.724	898.938	-1.318	-1400.670232
P33	1047.729	897.731	2.447	2563.792863
P34	1043.461	901.385	7.679	8012.737019
P72	1043.136	905.410	4.047	4221.571392
KK10	1040.915	905.432	0.330	343.501950
P74	1037.081	905.740	-4.512	-4679.309472
P99	1037.471	900.920	-14.812	-15367.020452
P81	1038.278	890.928	-9.120	-9469.095360
P44	1049.198	891.800	1.948	2043.837704
P43	1062.456	892.876	2.140	2273.655840
P53	1075.719	893.940	2.133	2294.508627
P54	1088.974	895.009	2.136	2326.048464
P67	1102.231	896.076	1.225	1350.232975
P55	1104.188	896.234	-0.435	-480.321780
P56	1115.927	895.641	-1.224	-1365.894648
P57	1128.259	895.010	-3.358	-3788.693722
P58	1131.045	892.283	-2.486	-2811.777870
			合 計	1254.316675
			合 計 面 積	627.1583375
			地 積	627.15 m ²

地 番	② 12-9			
NO	X _n	Y _n	Y _{n+1} -Y _{n-1}	X _n ・(Y _{n+1} -Y _{n-1})
WK1	1131.951	880.105	8.144	9218.608944
P59	1131.873	881.107	-0.184	-208.264632
P60	1117.130	879.921	-2.273	-2539.236490
P61	1103.563	878.834	-2.152	-2374.867576
P62	1090.316	877.769	-2.123	-2314.740868
P47	1077.052	876.711	-2.121	-2284.427292
P68	1063.801	875.648	-2.128	-2263.768528
P46	1050.543	874.583	-2.100	-2206.140300
P93	1037.626	873.548	-2.485	-2578.500610
P102	1037.742	872.098	-0.637	-661.041654
P101	1042.358	872.911	0.865	901.639670
WK29	1042.996	872.963	7.194	7503.313224
			合 計	192.573888
			合 計 面 積	96.2869440
			地 積	96.28 m ²

地 番	③ 12-10			
NO	X _n	Y _n	Y _{n+1} -Y _{n-1}	X _n ・(Y _{n+1} -Y _{n-1})
P58	1131.045	892.283	13.903	15724.918635
P57	1128.259	895.010	3.358	3788.693722
P56	1115.927	895.641	-15.089	-16838.222503
P60	1117.130	879.921	-14.534	-16236.367420
P59	1131.873	881.107	12.362	13992.214026
			合 計	431.236460
			合 計 面 積	215.6182300
			地 積	215.61 m ²

地 番	④ 12-11			
NO	X _n	Y _n	Y _{n+1} -Y _{n-1}	X _n ・(Y _{n+1} -Y _{n-1})
P56	1115.927	895.641	16.313	18204.117151
P55	1104.188	896.234	0.435	480.321780
P67	1102.231	896.076	-17.400	-19178.819400
P61	1103.563	878.834	-16.155	-17828.060265
P60	1117.130	879.921	16.807	18775.603910
			合 計	453.163176
			合 計 面 積	226.5815880
			地 積	226.58 m ²

調 査 者

長 浜 市 宮 司 町 2 8 0 番 地 1

土 地 家 屋 調 査 士 服 部 明 浩

長 浜 市 相 撲 町 1 1 0 0 番 地 5 3

測 量 士 清 水 直 孝

(登 録 番 号 第 S 5 8 - 3 0 2 5 号)

中 居 産 業 株 式 会 社

代 表 取 締 役 中 居 和 子

長浜市高月町宇根字和毛

地番	⑤ 12-12			
NO	X _n	Y _n	Y _{n+1} -Y _{n-1}	X _n · (Y _{n+1} -Y _{n-1})
P67	1102.231	896.076	16.175	17828.586425
P54	1088.974	895.009	-18.307	-19935.847018
P62	1090.316	877.769	-16.175	-17635.861300
P61	1103.563	878.834	18.307	20202.927841
合計				459.805948
合計面積				229.9029740
合計地積				229.90 m ²

地番	⑨ 12-16			
NO	X _n	Y _n	Y _{n+1} -Y _{n-1}	X _n · (Y _{n+1} -Y _{n-1})
P44	1049.198	891.800	16.345	17149.141310
P81	1038.278	890.928	-1.034	-1073.579452
P91	1036.245	890.766	-17.380	-18009.938100
P93	1037.626	873.548	-16.183	-16791.901558
P46	1050.543	874.583	18.252	19174.510836
合計				448.233036
合計面積				224.1165180
合計地積				224.11 m ²

地番	⑥ 12-13			
NO	X _n	Y _n	Y _{n+1} -Y _{n-1}	X _n · (Y _{n+1} -Y _{n-1})
P54	1088.974	895.009	16.171	17609.798554
P53	1075.719	893.940	-18.298	-19683.506262
P47	1077.052	876.711	-16.171	-17417.007892
P62	1090.316	877.769	18.298	19950.602168
合計				459.886568
合計面積				229.9432840
合計地積				229.94 m ²

地番	⑩ 12-17			
NO	X _n	Y _n	Y _{n+1} -Y _{n-1}	X _n · (Y _{n+1} -Y _{n-1})
P91	1036.245	890.766	17.145	17766.420525
P86	1035.333	890.693	-18.389	-19038.738537
P85	1036.815	872.377	-20.442	-21194.572230
P84	1023.660	870.251	-1.534	-1570.294440
P83	1023.564	870.843	0.381	389.977884
P95	1022.256	870.632	-0.477	-487.616112
P88	1020.611	870.366	-0.628	-640.943708
WK26	1020.639	870.004	-1.038	-1059.423282
P106	1021.039	869.328	-0.232	-236.881048
P104	1023.770	869.772	2.176	2227.723520
P103	1034.364	871.504	2.326	2405.930664
P102	1037.742	872.098	2.044	2121.144648
P93	1037.626	873.548	18.668	19370.402168
合計				53.130052
合計面積				26.5650260
合計地積				26.56 m ²

地番	⑦ 12-14			
NO	X _n	Y _n	Y _{n+1} -Y _{n-1}	X _n · (Y _{n+1} -Y _{n-1})
P53	1075.719	893.940	16.165	17388.997635
P43	1062.456	892.876	-18.292	-19434.445152
P68	1063.801	875.648	-16.165	-17196.343165
P47	1077.052	876.711	18.292	19701.435184
合計				459.644502
合計面積				229.8222510
合計地積				229.82 m ²

地番	⑪ 12-18			
NO	X _n	Y _n	Y _{n+1} -Y _{n-1}	X _n · (Y _{n+1} -Y _{n-1})
P84	1023.660	870.251	1.534	1570.294440
P85	1036.815	872.377	20.442	21194.572230
P86	1035.333	890.693	18.268	18913.463244
P92	1034.735	890.645	-17.812	-18430.699820
P94	1036.172	872.881	-19.802	-20518.277944
P83	1023.564	870.843	-2.630	-2691.973320
合計				37.378830
合計面積				18.6894150
合計地積				18.68 m ²

調査者

長浜市宮司町280番地1

土地家屋調査士 服部 明浩

長浜市相撲町1100番地53

測量士 清水 直孝

(登録番号 第S58-3025号)

中居産業株式会社

代表取締役 中居 和子

長浜市高月町宇根字和毛

地番	⑫ 12-19			
NO	X _n	Y _n	Y _{n+1} -Y _{n-1}	X _n ・(Y _{n+1} -Y _{n-1})
P97	1020.103	889.480	-18.678	-19053.483834
P96	1021.461	871.967	-18.848	-19252.496928
P95	1022.256	870.632	-1.124	-1149.015744
P83	1023.564	870.843	2.249	2301.995436
P94	1036.172	872.881	19.802	20518.277944
P92	1034.735	890.645	16.599	17175.566265
合計				540.843139
合計面積				270.4215695
合計地積				270.42 m ²

地番	⑬ 12-20			
NO	X _n	Y _n	Y _{n+1} -Y _{n-1}	X _n ・(Y _{n+1} -Y _{n-1})
P96	1021.461	871.967	18.848	19252.496928
P97	1020.103	889.480	17.436	17786.515908
P89	1019.139	889.403	-19.114	-19479.822846
P88	1020.611	870.366	-18.771	-19157.889081
P95	1022.256	870.632	1.601	1636.631856
合計				37.932765
合計面積				18.9663825
合計地積				18.96 m ²

地番	⑭ 12-21			
NO	X _n	Y _n	Y _{n+1} -Y _{n-1}	X _n ・(Y _{n+1} -Y _{n-1})
P98	1019.629	895.473	5.917	6033.144793
P90	1018.676	895.397	-6.070	-6183.363320
P89	1019.139	889.403	-5.917	-6030.245463
P97	1020.103	889.480	6.070	6192.025210
合計				11.561220
合計面積				5.7806100
合計地積				5.78 m ²

地番	⑮ 12-22			
NO	X _n	Y _n	Y _{n+1} -Y _{n-1}	X _n ・(Y _{n+1} -Y _{n-1})
P76	1018.730	907.215	11.820	12041.388600
WK25	1017.756	907.293	-11.818	-12027.840408
P90	1018.676	895.397	-11.820	-12040.750320
P98	1019.629	895.473	11.818	12049.975522
合計				22.773394
合計面積				11.3866970
合計地積				11.38 m ²

地番	⑯ 12-23			
NO	X _n	Y _n	Y _{n+1} -Y _{n-1}	X _n ・(Y _{n+1} -Y _{n-1})
P98	1019.629	895.473	-10.617	-10825.401093
P8	1033.797	896.598	5.447	5631.092259
P99	1037.471	900.920	9.142	9484.559882
P74	1037.081	905.740	6.295	6528.424895
P76	1018.730	907.215	-10.267	-10459.300910
合計				359.375033
合計面積				179.6875165
合計地積				179.68 m ²

地番	⑰ 12-24			
NO	X _n	Y _n	Y _{n+1} -Y _{n-1}	X _n ・(Y _{n+1} -Y _{n-1})
P99	1037.471	900.920	5.670	5882.460570
P8	1033.797	896.598	-5.447	-5631.092259
P98	1019.629	895.473	-7.118	-7257.719222
P97	1020.103	889.480	-4.828	-4925.057284
P92	1034.735	890.645	1.213	1255.133555
P86	1035.333	890.693	0.121	125.275293
P91	1036.245	890.766	0.235	243.517575
P81	1038.278	890.928	10.154	10542.674812
合計				235.193040
合計面積				117.5965200
合計地積				117.59 m ²

地番	⑱ 12-25			
NO	X _n	Y _n	Y _{n+1} -Y _{n-1}	X _n ・(Y _{n+1} -Y _{n-1})
P70	1062.170	904.973	6.318	6710.790060
KK9	1058.486	905.256	0.437	462.558382
P72	1043.136	905.410	-3.871	-4037.979456
P34	1043.461	901.385	-7.679	-8012.737019
P33	1047.729	897.731	-2.447	-2563.792863
P32	1062.724	898.938	7.242	7696.247208
合計				255.086312
合計面積				127.5431560
合計地積				127.54 m ²

地番	⑲ 12-26			
NO	X _n	Y _n	Y _{n+1} -Y _{n-1}	X _n ・(Y _{n+1} -Y _{n-1})
H78	1063.588	904.864	5.924	6300.695312
P70	1062.170	904.973	-5.926	-6294.419420
P32	1062.724	898.938	-5.924	-6295.576976
P82	1064.119	899.049	5.926	6305.969194
合計				16.668110
合計面積				8.3340550
合計地積				8.33 m ²

調査者

長浜市宮司町280番地1

土地家屋調査士 服部 明浩

長浜市相撲町1100番地53

測量士 清水 直孝

(登録番号 第S58-3025号)

中居産業株式会社

代表取締役 中居 和子

長 浜 市 高 月 町 宇 根 字 和 毛

地 番 ㊟ 12-27				
NO	X _n	Y _n	Y _{n+1} -Y _{n-1}	X _n ・(Y _{n+1} -Y _{n-1})
KK8	1064.205	904.817	5.767	6137.270235
H78	1063.588	904.864	-5.768	-6134.775584
P82	1064.119	899.049	-5.767	-6136.774273
P42	1064.727	899.097	5.768	6141.345336
合 計				7.065714
合 計 面 積				3.5328570
地 積				3.53 m ²

地 番 ㊟ 12-28				
NO	X _n	Y _n	Y _{n+1} -Y _{n-1}	X _n ・(Y _{n+1} -Y _{n-1})
P51	1119.652	904.303	2.248	2516.977696
WK7	1108.211	903.708	-0.476	-527.508436
WK8	1106.219	903.827	1.417	1567.512323
WK9	1104.864	905.125	1.587	1753.419168
WK10	1104.563	905.414	0.126	139.174938
WK11	1103.103	905.251	-0.720	-794.234160
WK12	1097.040	904.694	-1.020	-1118.980800
WK13	1093.601	904.231	-0.871	-952.526471
WK14	1086.389	903.823	-0.598	-649.660622
WK15	1083.459	903.633	-0.487	-527.644533
WK16	1079.559	903.336	-0.241	-260.173719
WK17	1077.177	903.392	0.267	287.606259
WK18	1074.587	903.603	0.688	739.315856
WK19	1071.356	904.080	0.839	898.867684
WK20	1069.082	904.442	0.737	787.913434
KK8	1064.205	904.817	-5.345	-5688.175725
P42	1064.727	899.097	-2.566	-2732.089482
P52	1104.116	902.251	2.363	2609.026108
P50	1119.805	901.460	2.052	2297.839860
合 計				346.659378
合 計 面 積				173.3296890
地 積				173.32 m ²

地 番 ㊟ 12-29				
NO	X _n	Y _n	Y _{n+1} -Y _{n-1}	X _n ・(Y _{n+1} -Y _{n-1})
WK5	1131.586	904.895	3.583	4054.472638
WK6	1125.703	904.622	-0.592	-666.416176
P51	1119.652	904.303	-3.162	-3540.339624
P50	1119.805	901.460	-3.264	-3655.043520
P49	1127.771	901.039	3.435	3873.893385
合 計				66.566703
合 計 面 積				33.2833515
地 積				33.28 m ²

総合計面積	3304.3226990 m ²
-------	-----------------------------

引照点	X座標	Y座標	距離	方向角
MH4	1135.686	903.614	48.36	272-31-10
MH5	1133.560	951.931	48.36	92-31-10

測量年月日	平成28年 4月 6日
座標系	任意

調 査 者

長 浜 市 宮 司 町 2 8 0 番 地 1

土 地 家 屋 調 査 士 服 部 明 浩

長 浜 市 相 撲 町 1 1 0 0 番 地 5 3

測 量 士 清 水 直 孝

(登録番号 第S58-3025号)

中 居 産 業 株 式 会 社

代 表 取 締 役 中 居 和 子

求積表

地番 ① 15-11				
NO	X _n	Y _n	Y _{n+1} -Y _{n-1}	X _n ・(Y _{n+1} -Y _{n-1})
P103	1034.364	871.504	-2.326	-2405.930664
P104	1023.770	869.772	-2.135	-2185.748950
P105	1023.816	869.369	1.856	1900.202496
P87	1037.780	871.628	2.729	2832.101620
P102	1037.742	872.098	-0.124	-128.680008
合計				11.944494
合計面積				5.9722470
地積				5.97 m ²

地番 ② 15-22				
NO	X _n	Y _n	Y _{n+1} -Y _{n-1}	X _n ・(Y _{n+1} -Y _{n-1})
WK29	1042.996	872.963	0.432	450.574272
P101	1042.358	872.911	-0.865	-901.639670
P102	1037.742	872.098	-1.283	-1331.422986
P87	1037.780	871.628	0.381	395.394180
WK28	1043.040	872.479	1.335	1392.458400
合計				5.364196
合計面積				2.6820980
地積				2.68 m ²

総計面積	8.6543450 m ²
------	--------------------------

引照点	X座標	Y座標	距離	方向角
MH4	1135.686	903.614	48.36	272-31-10
MH5	1133.560	951.931	48.36	92-31-10

測量年月日	平成28年 4月 6日
座標系	任意

調査者



長浜市宮司町280番地1

土地家屋調査士 服部 明浩



長浜市相撲町1100番地53

測量士 清水 直孝

(登録番号 第S58-3025号)

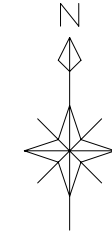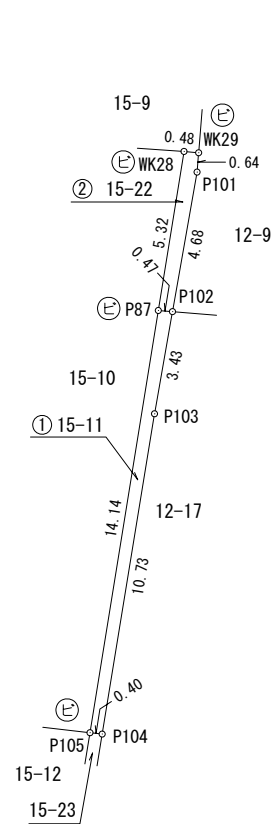

引照点図 S=1:2000

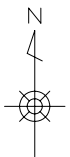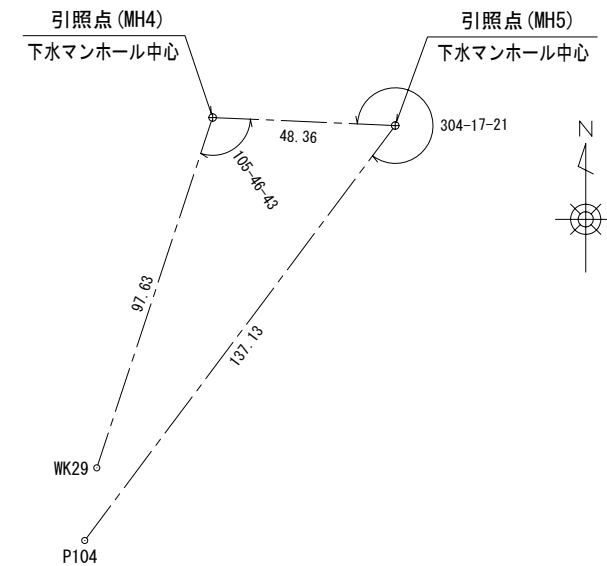

筆界点	境界標の種類
㊦	コンクリート杭
㊧	金属標
㊨	プラスチック杭
㊩	刻み標
㊪	構造物角
㊫	金属鋏
㊬	ペンキ

中居産業株式会社
代表取締役 中居 和子

求積表

地番 ① 15-12				
NO	X _n	Y _n	Y _{n+1} -Y _{n-1}	X _n ・(Y _{n+1} -Y _{n-1})
P105	1023.816	869.369	10.761	11017.283976
WK27	1021.260	868.955	-3.570	-3645.898200
P110	1023.205	865.799	-8.142	-8330.935110
P109	1023.758	860.813	-7.681	-7863.485198
P108	1024.057	858.118	-2.619	-2682.005283
P107	1025.052	858.194	11.251	11532.860052
			合計	27.820237
合計面積				13.9101185
合計地積				13.91 m ²

地番 ② 15-23				
NO	X _n	Y _n	Y _{n+1} -Y _{n-1}	X _n ・(Y _{n+1} -Y _{n-1})
P104	1023.770	869.772	-0.041	-41.974570
P106	1021.039	869.328	-0.817	-834.188863
WK27	1021.260	868.955	0.041	41.871660
P105	1023.816	869.369	0.817	836.457672
			合計	2.165899
合計面積				1.0829495
合計地積				1.08 m ²

総合計面積	14.9930680 m ²
-------	---------------------------

引照点	X座標	Y座標	距離	方向角
MH4	1135.686	903.614	48.36	272-31-10
MH5	1133.560	951.931	48.36	92-31-10

測量年月日	平成28年 4月 6日
座標系	任意

調査者

長浜市宮司町280番地1


土地家屋調査士 服部 明浩

長浜市相撲町1100番地53


測量士 清水 直孝

(登録番号 第S58-3025号)

筆界点	境界標の種類
㊦	コンクリート杭
㊧	金属標
㊨	プラスチック杭
㊩	刻み標
㊪	構造物角
㊫	金属鉸
㊬	ペンキ

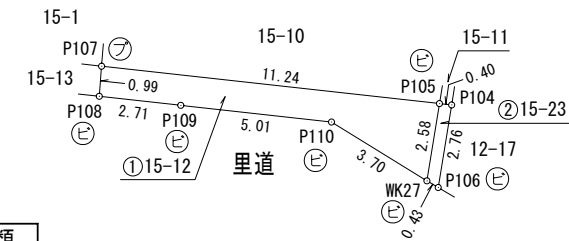

引照点図 S=1:2000

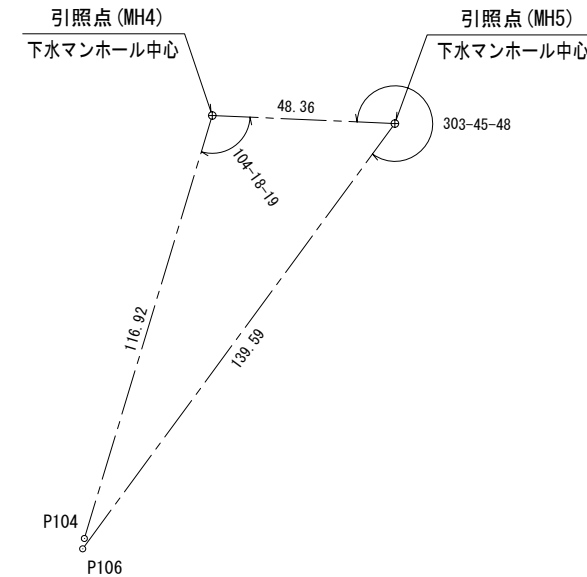

中居産業株式会社
代表取締役 中居 和子