



地 番 38-1、38-3~16

地 積 測 量 図 ①/③

土地の所在 滋賀県長浜市高月町宇根字六反田

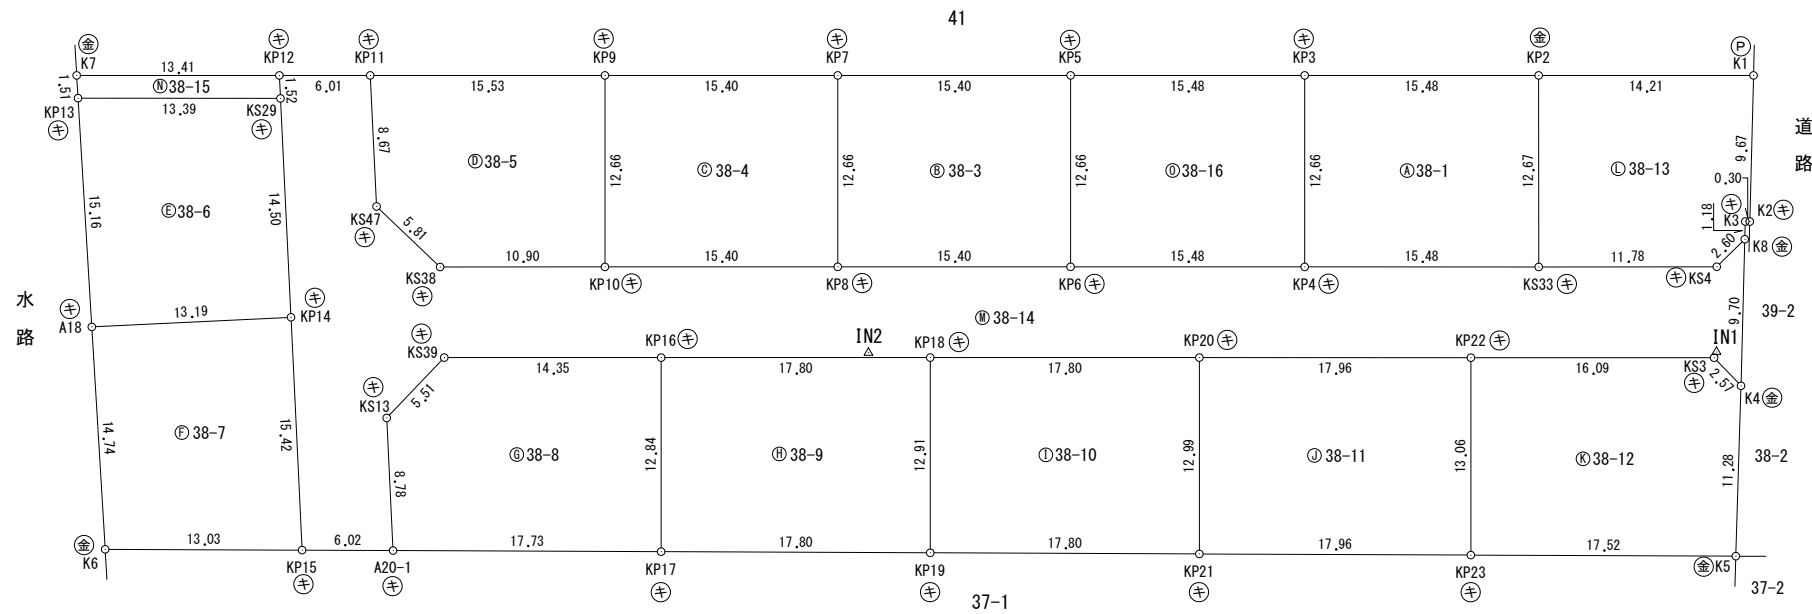

引照点図 S=1:1000

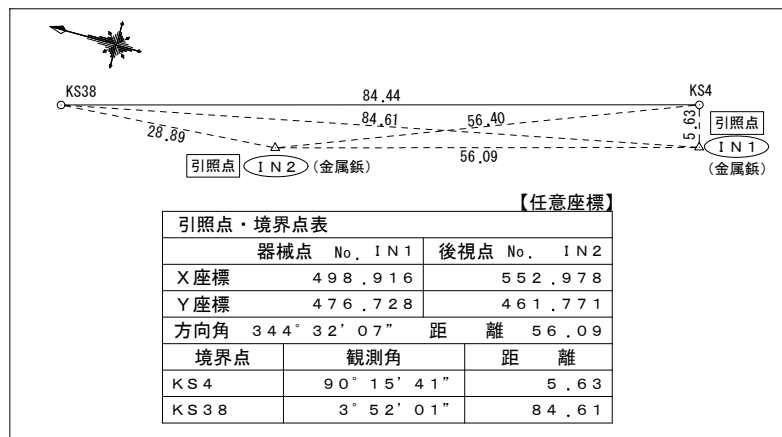

境界点	境界標の種類
金	金属板
P	プラスチック杭
⊕	刻み

単位 M

作成者 滋賀県米原市高溝7番地6  
土地家屋調査士 粕 渚 英 明

(平成31年3月13日測量)  
(平成31年3月16日作成)

申請人 中居産業株式会社  
代表取締役 中居 和 子

縮尺 1 / 500

地 番 38-1、38-3~16

地 積 測 量 図 ②/3

土地の所在 滋賀県長浜市高月町宇根字六反田

【任意座標】

求積表

地 番	㊦ 38-7			
NO	Xn	Yn	Yn+1-Yn-1	Xn · (Yn+1-Yn-1)
A18	602.958	449.777	18.060	10889.421480
KP14	590.422	453.889	-10.540	-6223.047880
KP15	585.622	439.237	-18.060	-10576.333320
K6	598.197	435.829	10.540	6304.996380
		合 計		395.036660
		合 計 面 積		197.5183300
		地 積		197.51 m <sup>2</sup>

地 番	㊦ 38-1			
NO	Xn	Yn	Yn+1-Yn-1	Xn · (Yn+1-Yn-1)
KP3	530.033	487.124	16.321	8650.668593
KP2	515.111	491.235	-8.103	-4173.944433
KS33	511.743	479.021	-16.321	-8352.157503
KP4	526.669	474.914	8.103	4267.598907
		合 計		392.165564
		合 計 面 積		196.0827820
		地 積		196.08 m <sup>2</sup>

地 番	㊦ 38-8			
NO	Xn	Yn	Yn+1-Yn-1	Xn · (Yn+1-Yn-1)
KS13	582.551	449.156	13.203	7691.420853
KS39	579.944	454.013	8.668	5026.954592
KP16	566.112	457.824	-8.565	-4848.749280
KP17	562.702	445.448	-17.014	-9573.811828
A20-1	579.816	440.810	3.708	2149.957728
		合 計		445.772065
		合 計 面 積		222.8860325
		地 積		222.88 m <sup>2</sup>

地 番	㊦ 38-3			
NO	Xn	Yn	Yn+1-Yn-1	Xn · (Yn+1-Yn-1)
KP7	559.807	478.921	16.297	9123.174679
KP5	544.960	483.011	-8.118	-4423.985280
KP6	541.597	470.803	-16.297	-8826.406309
KP8	556.444	466.714	8.118	4517.212392
		合 計		389.995482
		合 計 面 積		194.9977410
		地 積		194.99 m <sup>2</sup>

地 番	㊦ 38-9			
NO	Xn	Yn	Yn+1-Yn-1	Xn · (Yn+1-Yn-1)
KP16	566.112	457.824	17.105	9683.345760
KP18	548.951	462.553	-7.720	-4237.901720
KP19	545.521	450.104	-17.105	-9331.136705
KP17	562.702	445.448	7.720	4344.059440
		合 計		458.366775
		合 計 面 積		229.1833875
		地 積		229.18 m <sup>2</sup>

地 番	㊦ 38-4			
NO	Xn	Yn	Yn+1-Yn-1	Xn · (Yn+1-Yn-1)
KP9	574.654	474.829	16.301	9367.434854
KP7	559.807	478.921	-8.115	-4542.833805
KP8	556.444	466.714	-16.301	-9070.593644
KP10	571.290	462.620	8.115	4636.018350
		合 計		390.025755
		合 計 面 積		195.0128775
		地 積		195.01 m <sup>2</sup>

地 番	㊦ 38-10			
NO	Xn	Yn	Yn+1-Yn-1	Xn · (Yn+1-Yn-1)
KP18	548.951	462.553	17.176	9428.782376
KP20	531.790	467.280	-7.795	-4145.303050
KP21	528.341	454.758	-17.176	-9074.785016
KP19	545.521	450.104	7.795	4252.336195
		合 計		461.030505
		合 計 面 積		230.5152525
		地 積		230.51 m <sup>2</sup>

地 番	㊦ 38-5			
NO	Xn	Yn	Yn+1-Yn-1	Xn · (Yn+1-Yn-1)
KP11	589.622	470.705	12.365	7290.676030
KP9	574.654	474.829	-8.085	-4646.077590
KP10	571.290	462.620	-15.111	-8632.763190
KS38	581.798	459.718	-0.156	-90.760488
KS47	586.916	462.464	10.987	6448.446092
		合 計		369.520854
		合 計 面 積		184.7604270
		地 積		184.76 m <sup>2</sup>

地 番	㊦ 38-11			
NO	Xn	Yn	Yn+1-Yn-1	Xn · (Yn+1-Yn-1)
KP20	531.790	467.280	17.286	9192.521940
KP22	514.475	472.044	-7.824	-4025.252400
KP23	511.007	459.456	-17.286	-8833.267002
KP21	528.341	454.758	7.824	4133.739984
		合 計		467.742522
		合 計 面 積		233.8712610
		地 積		233.87 m <sup>2</sup>

地 番	㊦ 38-6			
NO	Xn	Yn	Yn+1-Yn-1	Xn · (Yn+1-Yn-1)
KP13	607.854	464.122	17.886	10872.076644
KS29	594.941	467.663	-10.233	-6088.031253
KP14	590.422	453.889	-17.886	-10560.287892
A18	602.958	449.777	10.233	6170.069214
		合 計		393.826713
		合 計 面 積		196.9133565
		地 積		196.91 m <sup>2</sup>

作成者 滋賀県米原市高溝7番地6  
土地家屋調査士 粕 渕 英 明

(平成31年3月13日測量)  
(平成31年3月16日作成)

申請人 中居産業株式会社  
代表取締役 中居 和 子

縮尺 1/

地 番 38-1、38-3~16

地 積 測 量 図 ③/③

土地の所在 滋賀県長浜市高月町宇根字六反田

【任意座標】

⑮ 38-15				
NO	Xn	Yn	Yn+1-Yn-1	Xn · (Yn+1-Yn-1)
K7	608.341	465.548	4.987	3033.796567
KP12	595.415	469.109	2.115	1259.302725
KS29	594.941	467.663	-4.987	-2966.970767
KP13	607.854	464.122	-2.115	-1285.611210
合 計				40.517315
合 計 面 積				20.2586575
地 積				20.25 m <sup>2</sup>

㊸ 38-12				
NO	Xn	Yn	Yn+1-Yn-1	Xn · (Yn+1-Yn-1)
KP22	514.475	472.044	16.860	8674.048500
KS3	498.965	476.316	2.954	1473.942610
K4	496.754	474.998	-12.277	-6098.648858
K5	494.094	464.039	-15.542	-7679.208948
KP23	511.007	459.456	8.005	4090.611035
合 計				460.744339
合 計 面 積				230.3721695
地 積				230.37 m <sup>2</sup>

㊹ 38-16				
NO	Xn	Yn	Yn+1-Yn-1	Xn · (Yn+1-Yn-1)
KP5	544.960	483.011	16.321	8894.292160
KP3	530.033	487.124	-8.097	-4291.677201
KP4	526.669	474.914	-16.321	-8595.764749
KP6	541.597	470.803	8.097	4385.310909
合 計				392.161119
合 計 面 積				196.0805595
地 積				196.08 m <sup>2</sup>

㊺ 38-13				
NO	Xn	Yn	Yn+1-Yn-1	Xn · (Yn+1-Yn-1)
KP2	515.111	491.235	15.989	8236.109779
K1	501.410	495.010	-5.609	-2812.408690
K2	499.080	485.626	-9.458	-4720.298640
K3	499.371	485.552	-1.217	-607.734507
K8	499.088	484.409	-3.389	-1691.409232
KS4	500.393	482.163	-5.388	-2696.117484
KS33	511.743	479.021	9.072	4642.532496
合 計				350.673722
合 計 面 積				175.3368610
地 積				175.33 m <sup>2</sup>

総合計面積	3452.3625270 m <sup>2</sup>
-------	-----------------------------

地 番	面 積
㊶ 38-1	196.0827820 m <sup>2</sup>
㊷ 38-3	194.9977410 m <sup>2</sup>
㊸ 38-4	195.0128775 m <sup>2</sup>
㊹ 38-5	184.7604270 m <sup>2</sup>
㊺ 38-6	196.9133565 m <sup>2</sup>
㊻ 38-7	197.5183300 m <sup>2</sup>
㊼ 38-8	222.8860325 m <sup>2</sup>
㊽ 38-9	229.1833875 m <sup>2</sup>
㊾ 38-10	230.5152525 m <sup>2</sup>
㊿ 38-11	233.8712610 m <sup>2</sup>
㊶ 38-12	230.3721695 m <sup>2</sup>
㊸ 38-13	175.3368610 m <sup>2</sup>
㊶ 38-14	748.5728320 m <sup>2</sup>
㊸ 38-15	20.2586575 m <sup>2</sup>
㊹ 38-16	196.0805595 m <sup>2</sup>

㊶ 38-14				
NO	Xn	Yn	Yn+1-Yn-1	Xn · (Yn+1-Yn-1)
KP11	589.622	470.705	-6.645	-3918.038190
KS47	586.916	462.464	-10.987	-6448.446092
KS38	581.798	459.718	0.156	90.760488
KP10	571.290	462.620	6.996	3996.744840
KP8	556.444	466.714	8.183	4553.381252
KP6	541.597	470.803	8.200	4441.095400
KP4	526.669	474.914	8.218	4328.165842
KS33	511.743	479.021	7.249	3709.625007
KS4	500.393	482.163	5.388	2696.117484
K8	499.088	484.409	-7.165	-3575.965520
K4	496.754	474.998	-8.093	-4020.230122
KS3	498.965	476.316	-2.954	-1473.942610
KP22	514.475	472.044	-9.036	-4648.796100
KP20	531.790	467.280	-9.491	-5047.218890
KP18	548.951	462.553	-9.456	-5190.880656
KP16	566.112	457.824	-8.540	-4834.596480
KS39	579.944	454.013	-8.668	-5026.954592
KS13	582.551	449.156	-13.203	-7691.420853
A20-1	579.816	440.810	-9.919	-5751.194904
KP15	585.622	439.237	13.079	7659.350138
KP14	590.422	453.889	28.426	16783.335772
KS29	594.941	467.663	15.220	9055.002020
KP12	595.415	469.109	3.042	1811.252430
合 計				1497.145664
合 計 面 積				748.5728320
地 積				748.57 m <sup>2</sup>

作成者 滋賀県米原市高溝7番地6  
土地家屋調査士 粕 渕 英 明  
(平成31年3月13日測量)  
(平成31年3月16日作成)

申請人 中居産業株式会社  
代表取締役 中居 和 子

縮尺 1/