


区画別求積図 S=1:300

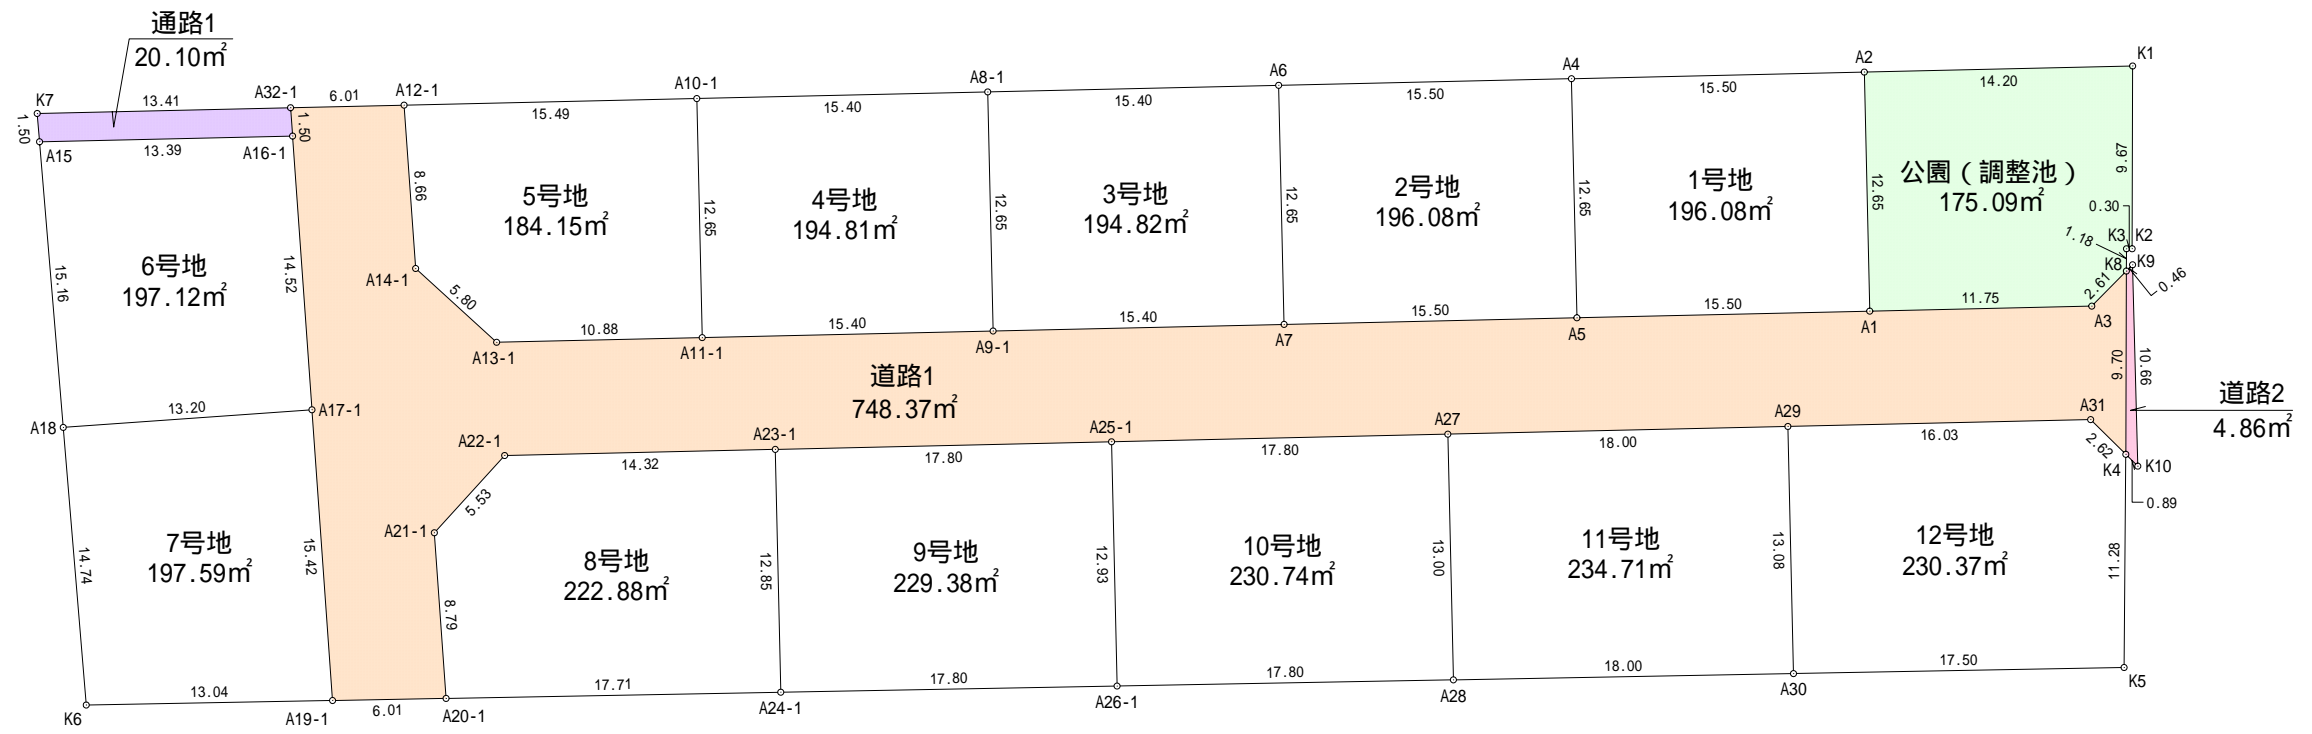

求 積 表

地番	道路1		地目
所有者			
NO	X	Y	辺長
A12-1	589.621	470.706	8.66
A14-1	586.922	462.476	5.80
A13-1	581.813	459.735	84.43
A3	500.412	482.163	2.61
K8	499.088	484.409	9.70
K4	496.754	474.998	2.62
A31	499.007	476.327	83.95
A22-1	579.941	454.027	5.53
A21-1	582.554	449.158	8.79
A20-1	579.816	440.810	6.01
A19-1	585.615	439.239	29.93
A16-1	594.944	467.683	1.50
A32-1	595.412	469.110	6.01
面積	748.3752710		
地積	748.37 m ²		

地番	道路2		地目
所有者			
NO	X	Y	辺長
K9	498.852	484.809	10.66
K10	495.988	474.546	0.89
K4	496.754	474.998	9.70
K8	499.088	484.409	0.46
面積	4.8607630		
地積	4.86 m ²		

地番	通路1		地目
所有者			
NO	X	Y	辺長
A32-1	595.412	469.110	1.50
A16-1	594.944	467.683	13.39
A15	607.856	464.126	1.50
K7	608.341	465.548	13.41
面積	20.1013540		
地積	20.10 m ²		

地番	公園(調整池)		地目
所有者			
NO	X	Y	辺長
A2	515.104	491.237	14.20
K1	501.410	495.010	9.67
K2	499.080	485.626	0.30
K3	499.371	485.552	1.18
K8	499.088	484.409	2.61
A3	500.412	482.163	11.75
A1	511.743	479.041	12.65
面積	175.0931265		
地積	175.09 m ²		

図面名	区画別求積図	縮尺	1/300
設計者	有限会社マップ	図面番号	8-2
	測量士 清水 直孝	印	

地番	1号地		地目
所有者			
NO	X	Y	辺長
A2	515.104	491.237	12.65
A1	511.743	479.041	15.50
A5	526.686	474.924	12.65
A4	530.047	487.120	15.50
面積	196.0820650		
地積	196.08 m ²		

地番	2号地		地目
所有者			
NO	X	Y	辺長
A4	530.047	487.120	12.65
A5	526.686	474.924	15.50
A7	541.630	470.807	12.65
A6	544.990	483.003	15.50
面積	196.0861045		
地積	196.08 m ²		

地番	3号地		地目
所有者			
NO	X	Y	辺長
A6	544.990	483.003	12.65
A7	541.630	470.807	15.40
A9-1	556.477	466.716	12.65
A8-1	559.837	478.913	15.40
面積	194.8255155		
地積	194.82 m ²		

地番	4号地		地目
所有者			
NO	X	Y	辺長
A8-1	559.837	478.913	12.65
A9-1	556.477	466.716	15.40
A11-1	571.323	462.625	12.65
A10-1	574.683	474.821	15.40
面積	194.8166790		
地積	194.81 m ²		

地番	5号地		地目
所有者			
NO	X	Y	辺長
A10-1	574.683	474.821	12.65
A11-1	571.323	462.625	10.88
A13-1	581.813	459.735	5.80
A14-1	586.922	462.476	8.66
A12-1	589.621	470.706	15.49
面積	184.1551345		
地積	184.15 m ²		

地番	6号地		地目
所有者			
NO	X	Y	辺長
A16-1	594.944	467.683	14.52
A17-1	590.420	453.890	13.20
A18	602.958	449.777	15.16
A15	607.856	464.126	13.39
面積	197.1201600		
地積	197.12 m ²		

地番	7号地		地目
所有者			
NO	X	Y	辺長
A17-1	590.420	453.890	15.42
A19-1	585.615	439.239	13.04
K6	598.197	435.829	14.74
A18	602.958	449.777	13.20
面積	197.5929745		
地積	197.59 m ²		

地番	8号地		地目
所有者			
NO	X	Y	辺長
A21-1	582.554	449.158	5.53
A22-1	579.941	454.027	14.32
A23-1	566.131	457.832	12.85
A24-1	562.718	445.444	17.71
A20-1	579.816	440.810	8.79
面積	222.8864535		
地積	222.88 m ²		

地番	9号地		地目
所有者			
NO	X	Y	辺長
A25-1	548.971	462.560	12.93
A26-1	545.538	450.099	17.80
A24-1	562.718	445.444	12.85
A23-1	566.131	457.832	17.80
面積	229.3876695		
地積	229.38 m ²		

地番	10号地		地目
所有者			
NO	X	Y	辺長
A27	531.810	467.288	13.00
A28	528.357	454.754	17.80
A26-1	545.538	450.099	12.93
A25-1	548.971	462.560	17.80
面積	230.7474070		
地積	230.74 m ²		

地番	11号地		地目
所有者			
NO	X	Y	辺長
A29	514.457	472.070	13.08
A30	510.983	459.462	18.00
A28	528.357	454.754	13.00
A27	531.810	467.288	18.00
面積	234.7108660		
地積	234.71 m ²		

地番	12号地		地目
所有者			
NO	X	Y	辺長
A31	499.007	476.327	2.62
K4	496.754	474.998	11.28
K5	494.094	464.039	17.50
A30	510.983	459.462	13.08
A29	514.457	472.070	16.03
面積	230.3783690		
地積	230.37 m ²		

図面名	宅地別求積表	縮尺	
		図面番号	8-3
設計者	有限会社マップ	印	
	測量士 清水 直孝		