
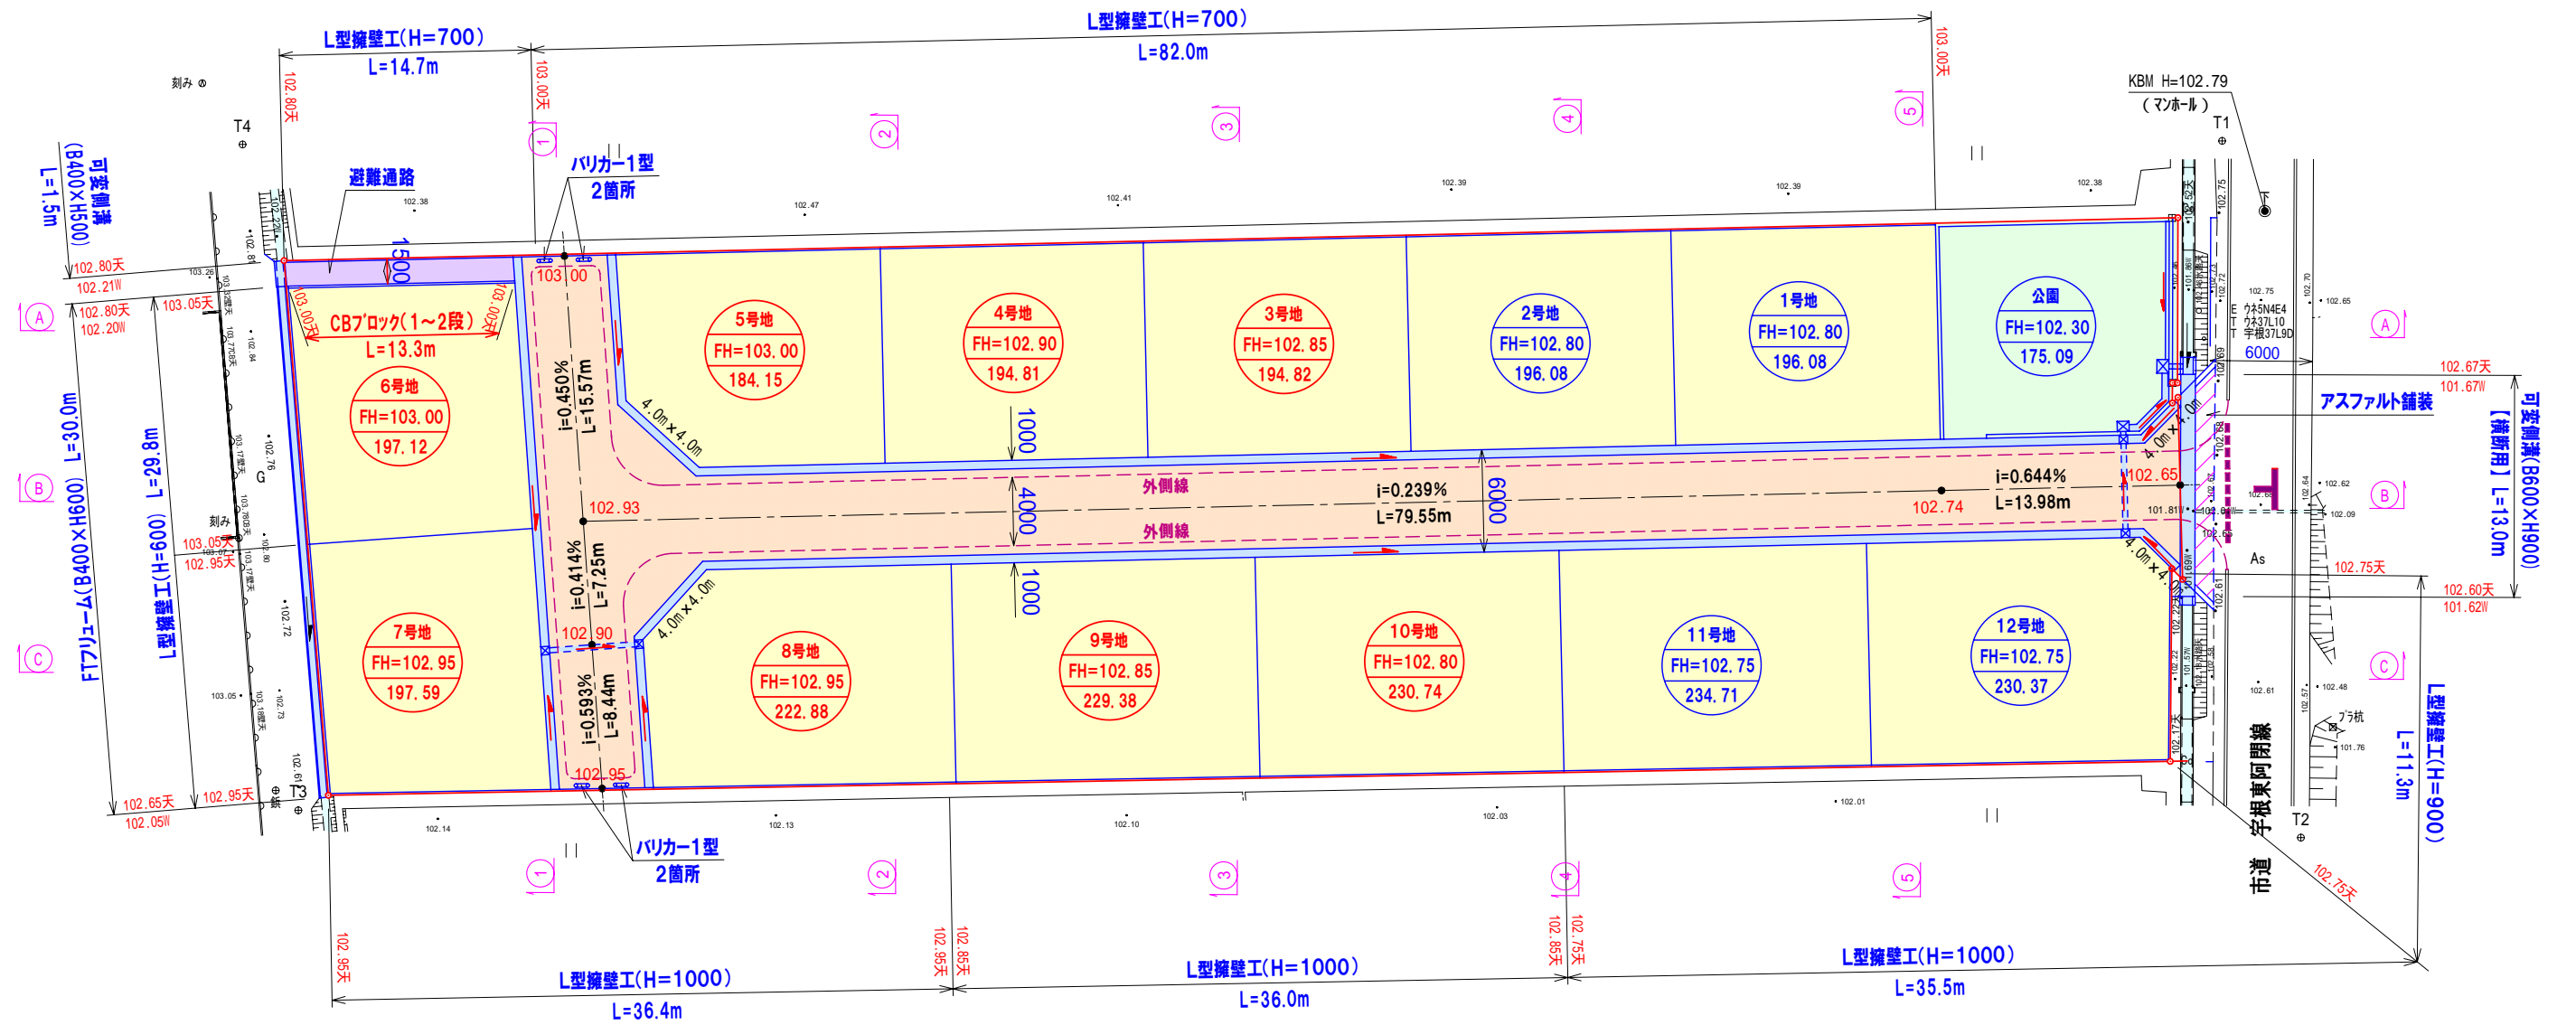


土地利用計画平面図 S=1:400

【 所在 長浜市高月町宇根字六反田 】

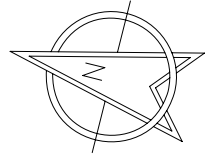

名称	面積	備考
宅地	2508.82m ²	1~12号地(12区画)
道路	753.23m ²	
公園 (兼調整池)	175.09m ²	150.00m ² 以上
避難通路	20.10m ²	
合計	3457.24m ²	

変更後