

2862-1

地番	2862-9~2862-12	地積測量図
土地の所在	東浅井郡湖北町大字速未字的場	325515

求積表

地番	② 2862-9			
NO	X _n	Y _n	Y _{n+1} -Y _{n-1}	X _n · (Y _{n+1} -Y _{n-1})
K11	-61578.621	22134.107	-4.806	295946.852526
K10	-61580.576	22138.492	6.225	-383339.085600
K9	-61591.920	22140.332	3.851	-237190.483920
K8	-61604.252	22142.343	4.025	-247957.114300
K6	-61616.620	22144.357	7.929	-488558.179980
K5	-61615.653	22150.272	-1.059	65250.976527
83	-61572.830	22143.298	-16.165	995324.796950
合計				-522.237797
合計面積				261.1188985
地積				261.11 m ²

地番	③ 2862-10			
NO	X _n	Y _n	Y _{n+1} -Y _{n-1}	X _n · (Y _{n+1} -Y _{n-1})
K6	-61616.620	22144.357	13.556	-835274.900720
K8	-61604.252	22142.343	-17.047	1050167.683844
K16	-61606.725	22127.310	-14.687	904817.970075
59	-61609.093	22127.656	1.477	-90996.630361
K18	-61619.154	22128.787	16.701	-1029101.490954
合計				-387.368116
合計面積				193.6840580
地積				193.68 m ²

地番	④ 2862-11			
NO	X _n	Y _n	Y _{n+1} -Y _{n-1}	X _n · (Y _{n+1} -Y _{n-1})
K8	-61604.252	22142.343	13.022	-802210.569544
K9	-61591.920	22140.332	-16.915	1041827.326800
K15	-61594.371	22125.428	-13.022	802081.899162
K16	-61606.725	22127.310	16.915	-1042077.753375
合計				-379.096957
合計面積				189.5484785
地積				189.54 m ²

地番	⑤ 2862-12			
NO	X _n	Y _n	Y _{n+1} -Y _{n-1}	X _n · (Y _{n+1} -Y _{n-1})
K9	-61591.920	22140.332	13.064	-804636.842880
K10	-61580.576	22138.492	-6.225	383339.085600
K11	-61578.621	22134.107	-6.279	386652.161259
2	-61579.816	22132.213	-9.502	585131.411632
19	-61581.219	22124.605	-8.797	541729.983543
29	-61582.981	22123.416	-0.007	431.080867
60	-61588.936	22124.598	2.012	-123916.939232
K15	-61594.371	22125.428	15.734	-969125.833314
合計				-395.892525
合計面積				197.9462625
地積				197.94 m ²


地番	① 2862-1	
公簿	合計面積	残地
1100.639929	842.2976975	258.3422315
	地積	258.34 m ²

調査者 長浜市南呉服町9番26号
 測量士 清水 直孝
 土地家屋調査士 中川 望


作製者 長浜市相模町1100-53
 測量士 清水 直孝
 (登録番号 第S58-3025号)

平成16年4月22日
 (年月日作製)

筆界点	境界標の種類
⑤	石 杭
⑥	金 属 標
⑦	コンクリート杭
⑧	プラスチック杭
⑨	刻 み

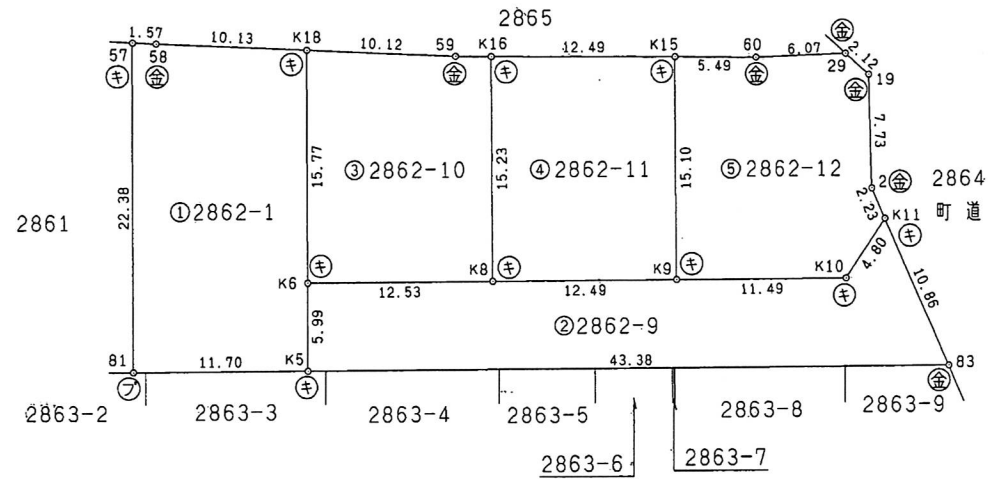

引照点図

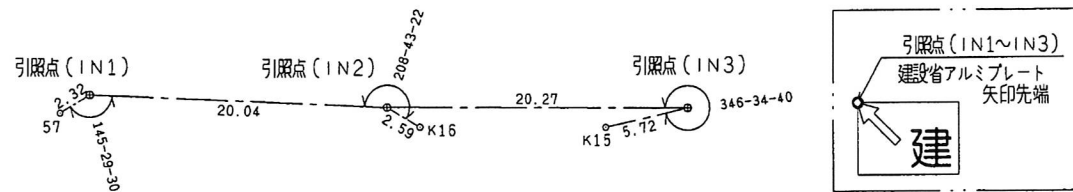

引照点	X座標	Y座標	距離	方向角
IN1	-61629.040	22128.542	40.31	172-30-08
IN2	-61609.118	22126.325	20.04	353-39-00
IN3	-61589.074	22123.282	20.27	351-22-03

(旧測地系 平成16年4月20日 測量)

申請人 中居産業株式会社
 代表取締役 中居 和

縮尺 1/500

平成16年5月12日登記

(タケザワ製)