




地番 2884-1、
2884-5~-11

土地の所在 長浜市木之本町黒田字小深田


基準点網図

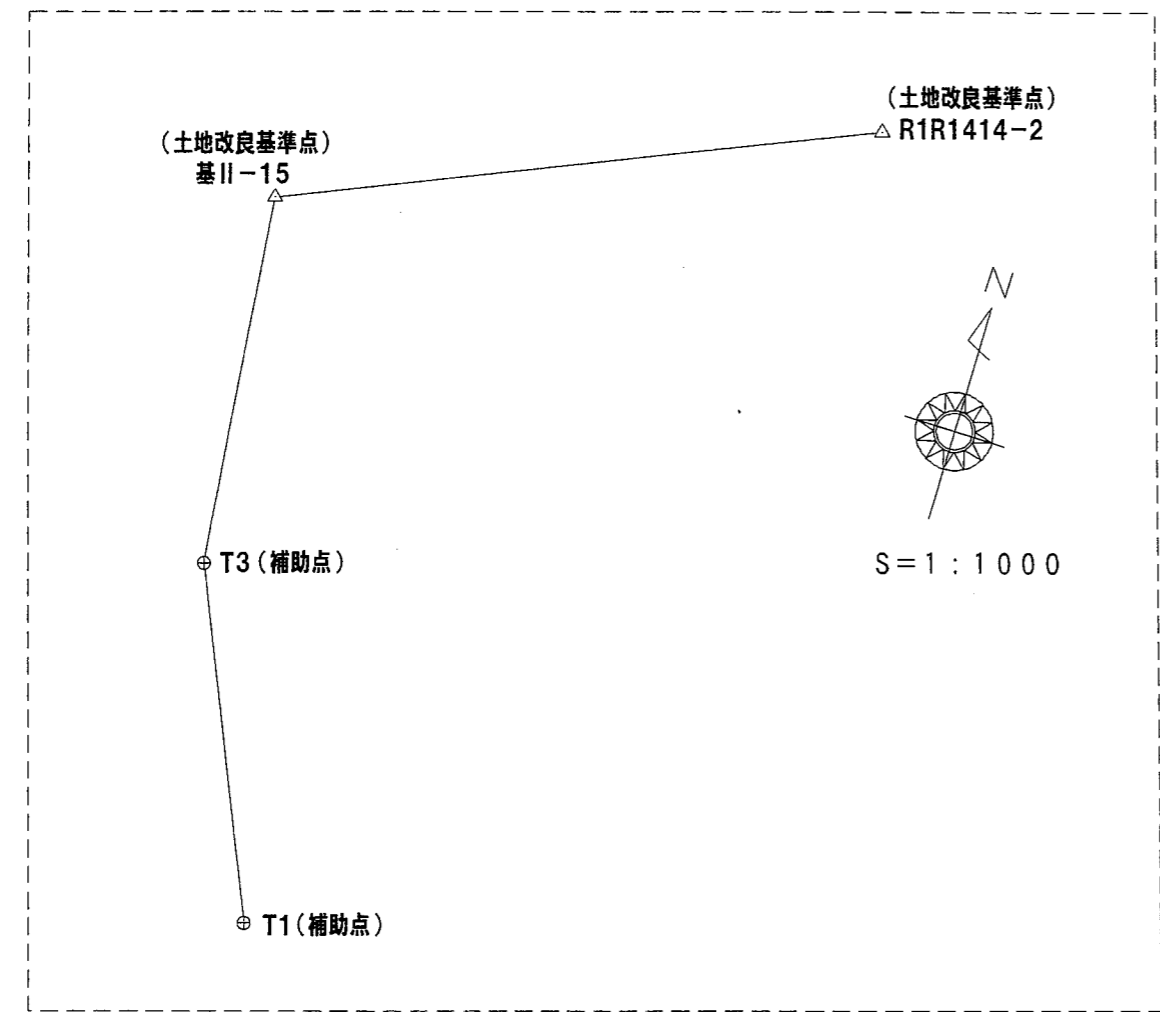

筆界点	境界標の種類
⊖	コンクリート杭
⊕	金属標
⊙	プラスチック杭
⊕	刻み標
⊕	構造物角
⊕	金属鋌

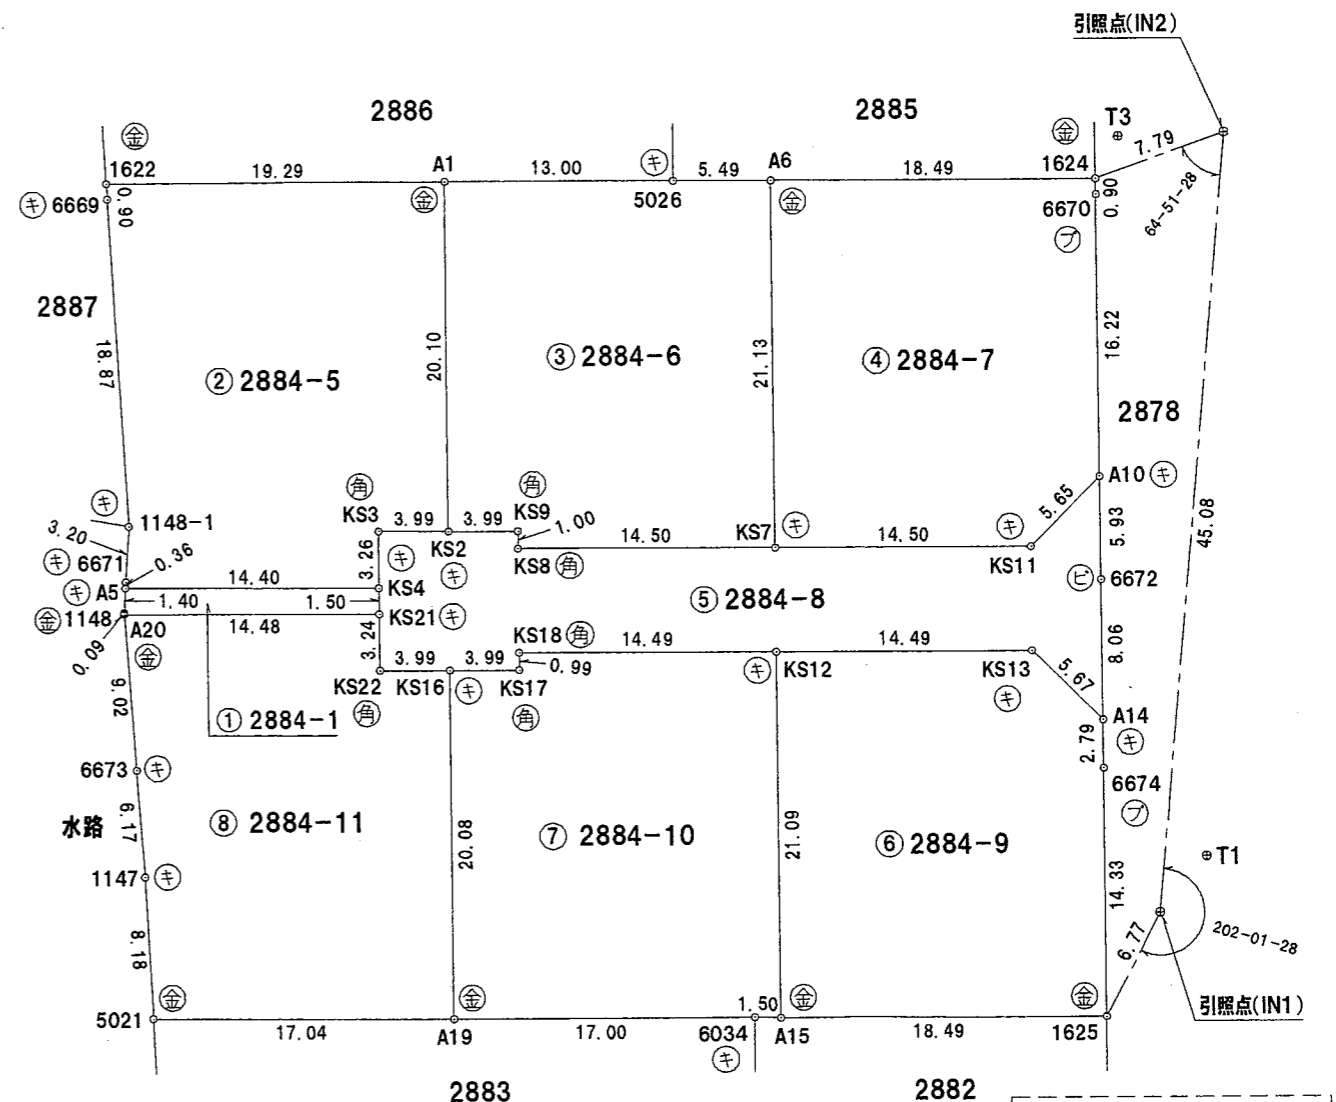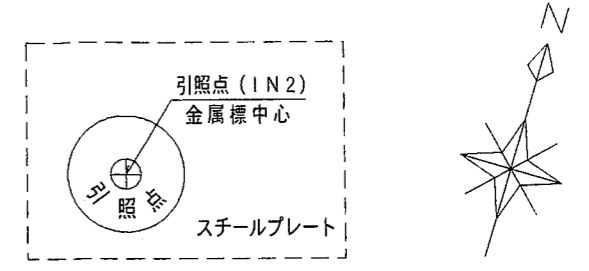

測量の基準		既知点の名称及び座標値				
測地系	既知点座標変換の有無	点名	X座標	Y座標	標種	備考
世界測地系(第VI系)	既知点	基II-15	-54749.774	19556.877	金属標	
	既知点	R1R1414-2	-54722.378	19620.927	コンクリート杭	
	新設点	T3 (補助点)	-54792.358	19561.362	金属標	TS測量
	新設点	T1 (補助点)	-54830.684	19577.745	金属標	TS測量

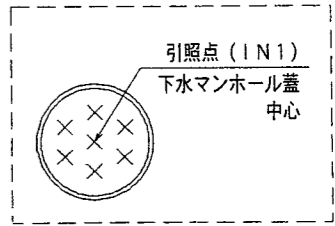

調査者
長浜市南呉服町9番26号
土地家屋調査士 中川 望

作成者 長浜市相撲町1100番地53
測量士 清水 直孝
(登録番号 第S58-3025号)

申請人 中居 勝

縮尺 1/500

(タケザワ製)

地番 2884-1、
2884-5~-11

土地の所在 長浜市木之本町黒田字小深田

求積表

地番 ① 2884-1				
NO	X _n	Y _n	Y _{n+1} - Y _{n-1}	X _n · (Y _{n+1} - Y _{n-1})
KS4	-54829.413	19528.442	14.223	-779838.741099
KS21	-54830.848	19528.882	-13.424	736049.303552
A20	-54835.060	19515.018	-13.898	762097.663880
1148	-54834.971	19514.984	-0.359	19685.754589
A5	-54833.601	19514.659	13.458	-737950.602258
合計				43.378664
合計面積				21.6893320
地積				21.68 m ²

地番 ④ 2884-7				
NO	X _n	Y _n	Y _{n+1} - Y _{n-1}	X _n · (Y _{n+1} - Y _{n-1})
A6	-54800.475	19543.134	11.524	-631520.673900
1624	-54795.061	19560.824	17.953	-983735.730133
6670	-54795.922	19561.087	5.002	-274089.201844
A10	-54811.441	19565.826	2.085	-114281.854485
KS11	-54816.438	19563.172	-16.526	905896.454388
KS7	-54820.688	19549.300	-20.038	1098496.946144
合計				765.940170
合計面積				382.9700850
地積				382.97 m ²

地番 ② 2884-5				
NO	X _n	Y _n	Y _{n+1} - Y _{n-1}	X _n · (Y _{n+1} - Y _{n-1})
1148-1	-54830.130	19513.834	-7.257	397902.253410
6669	-54812.413	19507.318	-6.827	374204.343551
1622	-54811.567	19507.007	18.130	-993733.709710
A1	-54805.902	19525.448	24.311	-1332386.283522
KS2	-54825.126	19531.318	2.044	-112062.557544
KS3	-54826.287	19527.492	-2.876	157680.401412
KS4	-54829.413	19528.442	-12.833	703625.857029
A5	-54833.601	19514.659	-13.867	760377.545067
6671	-54833.249	19514.575	-0.825	45237.430425
合計				845.280118
合計面積				422.6400590
地積				422.64 m ²

地番 ⑤ 2884-8				
NO	X _n	Y _n	Y _{n+1} - Y _{n-1}	X _n · (Y _{n+1} - Y _{n-1})
KS21	-54830.848	19528.882	-1.392	76324.540416
KS4	-54829.413	19528.442	-1.390	76212.884070
KS3	-54826.287	19527.492	2.876	-157680.401412
KS2	-54825.126	19531.318	7.652	-419521.864152
KS9	-54823.963	19535.144	4.107	-225162.016041
KS8	-54824.926	19535.425	14.156	-776101.652456
KS7	-54820.688	19549.300	27.747	-1521109.629936
KS11	-54816.438	19563.172	16.526	-905896.454388
A10	-54811.441	19565.826	4.387	-240457.791667
6672	-54817.113	19567.559	4.089	-224147.175057
A14	-54824.831	19569.915	-2.657	145669.575967
KS13	-54822.174	19564.902	-18.867	1034329.956858
KS12	-54826.425	19551.048	-27.718	1519678.848150
KS18	-54830.655	19537.184	-13.569	743997.157695
KS17	-54831.609	19537.479	-3.528	193445.916552
KS16	-54832.779	19533.656	-7.645	419196.595455
KS22	-54833.951	19529.834	-4.774	261777.282074
合計				555.772128
合計面積				277.8860640
地積				277.88 m ²

地番 ③ 2884-6				
NO	X _n	Y _n	Y _{n+1} - Y _{n-1}	X _n · (Y _{n+1} - Y _{n-1})
A1	-54805.902	19525.448	6.566	-359855.552532
5026	-54802.082	19537.884	17.686	-969229.622252
A6	-54800.475	19543.134	11.416	-625602.222600
KS7	-54820.688	19549.300	-7.709	422612.683792
KS8	-54824.926	19535.425	-14.156	776101.652456
KS9	-54823.963	19535.144	-4.107	225162.016041
KS2	-54825.126	19531.318	-9.696	531584.421696
合計				773.376601
合計面積				386.6883005
地積				386.68 m ²

地番 ⑥ 2884-9				
NO	X _n	Y _n	Y _{n+1} - Y _{n-1}	X _n · (Y _{n+1} - Y _{n-1})
KS12	-54826.425	19551.048	7.682	-421176.596850
KS13	-54822.174	19564.902	18.867	-1034329.956858
A14	-54824.831	19569.915	5.830	-319628.764730
6674	-54827.504	19570.732	5.002	-274247.175008
1625	-54841.211	19574.917	-13.512	741014.443032
A15	-54846.601	19557.220	-23.869	1309133.519269
合計				765.468855
合計面積				382.7344275
地積				382.73 m ²

調査者
長浜市南呉服町9番26号
土地家屋調査士 中川 望

作成者 長浜市相撲町1100番地53
測量士 清水 直孝
(登録番号 第S58-3025号) (年 月 日作成)

申請人 中居 勝
縮尺 1/

(タケザワ製)

地番 2884-1、
2884-5~-11

地積測量図 (3/3)

土地の所在 長浜市木之本町黒田字小深田

地番 ㉗ 2884-10				
NO	X _n	Y _n	Y _{n+1} - Y _{n-1}	X _n · (Y _{n+1} - Y _{n-1})
KS16	-54832.779	19533.656	-2.043	112023.367497
KS17	-54831.609	19537.479	3.528	-193445.916552
KS18	-54830.655	19537.184	13.569	-743997.157695
KS12	-54826.425	19551.048	20.036	-1098502.251300
A15	-54846.601	19557.220	4.737	-259808.348937
6034	-54847.038	19555.785	-17.698	970682.878524
A19	-54851.991	19539.522	-22.129	1213819.708839
合計				772.280376
合計面積				386.1401880
地積				386.14 m ²

地番 ㉘ 2884-11				
NO	X _n	Y _n	Y _{n+1} - Y _{n-1}	X _n · (Y _{n+1} - Y _{n-1})
1147	-54849.260	19520.442	-4.979	273094.465540
6673	-54843.491	19518.239	-5.424	297471.095184
A20	-54835.060	19515.018	10.643	-583609.543580
KS21	-54830.848	19528.882	14.816	-812373.843968
KS22	-54833.951	19529.834	4.774	-261777.282074
KS16	-54832.779	19533.656	9.688	-531219.962952
A19	-54851.991	19539.522	-10.438	572545.082058
5021	-54856.956	19523.218	-19.080	1046670.720480
合計				800.730688
合計面積				400.3653440
地積				400.36 m ²

総合計面積 2661.1138000 m²

引照点	X座標	Y座標	距離	方向角
IN1	-54834.553	19576.140	45.08	168-23-03
IN2	-54790.400	19567.064	45.08	348-23-03

測量年月日	平成23年11月23日
座標系	世界測地系

調査者
長浜市南呉服町9番26号
土地家屋調査士 中川 望

作成者 長浜市相撲町1100番地53
測量士 清水 直孝
(登録番号 第S58-3025号) (年 月 日作成)

申請人 中居 勝

縮尺 1/

(タケザワ製)