
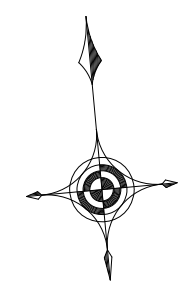


# 宅地別求積図 S=1:300

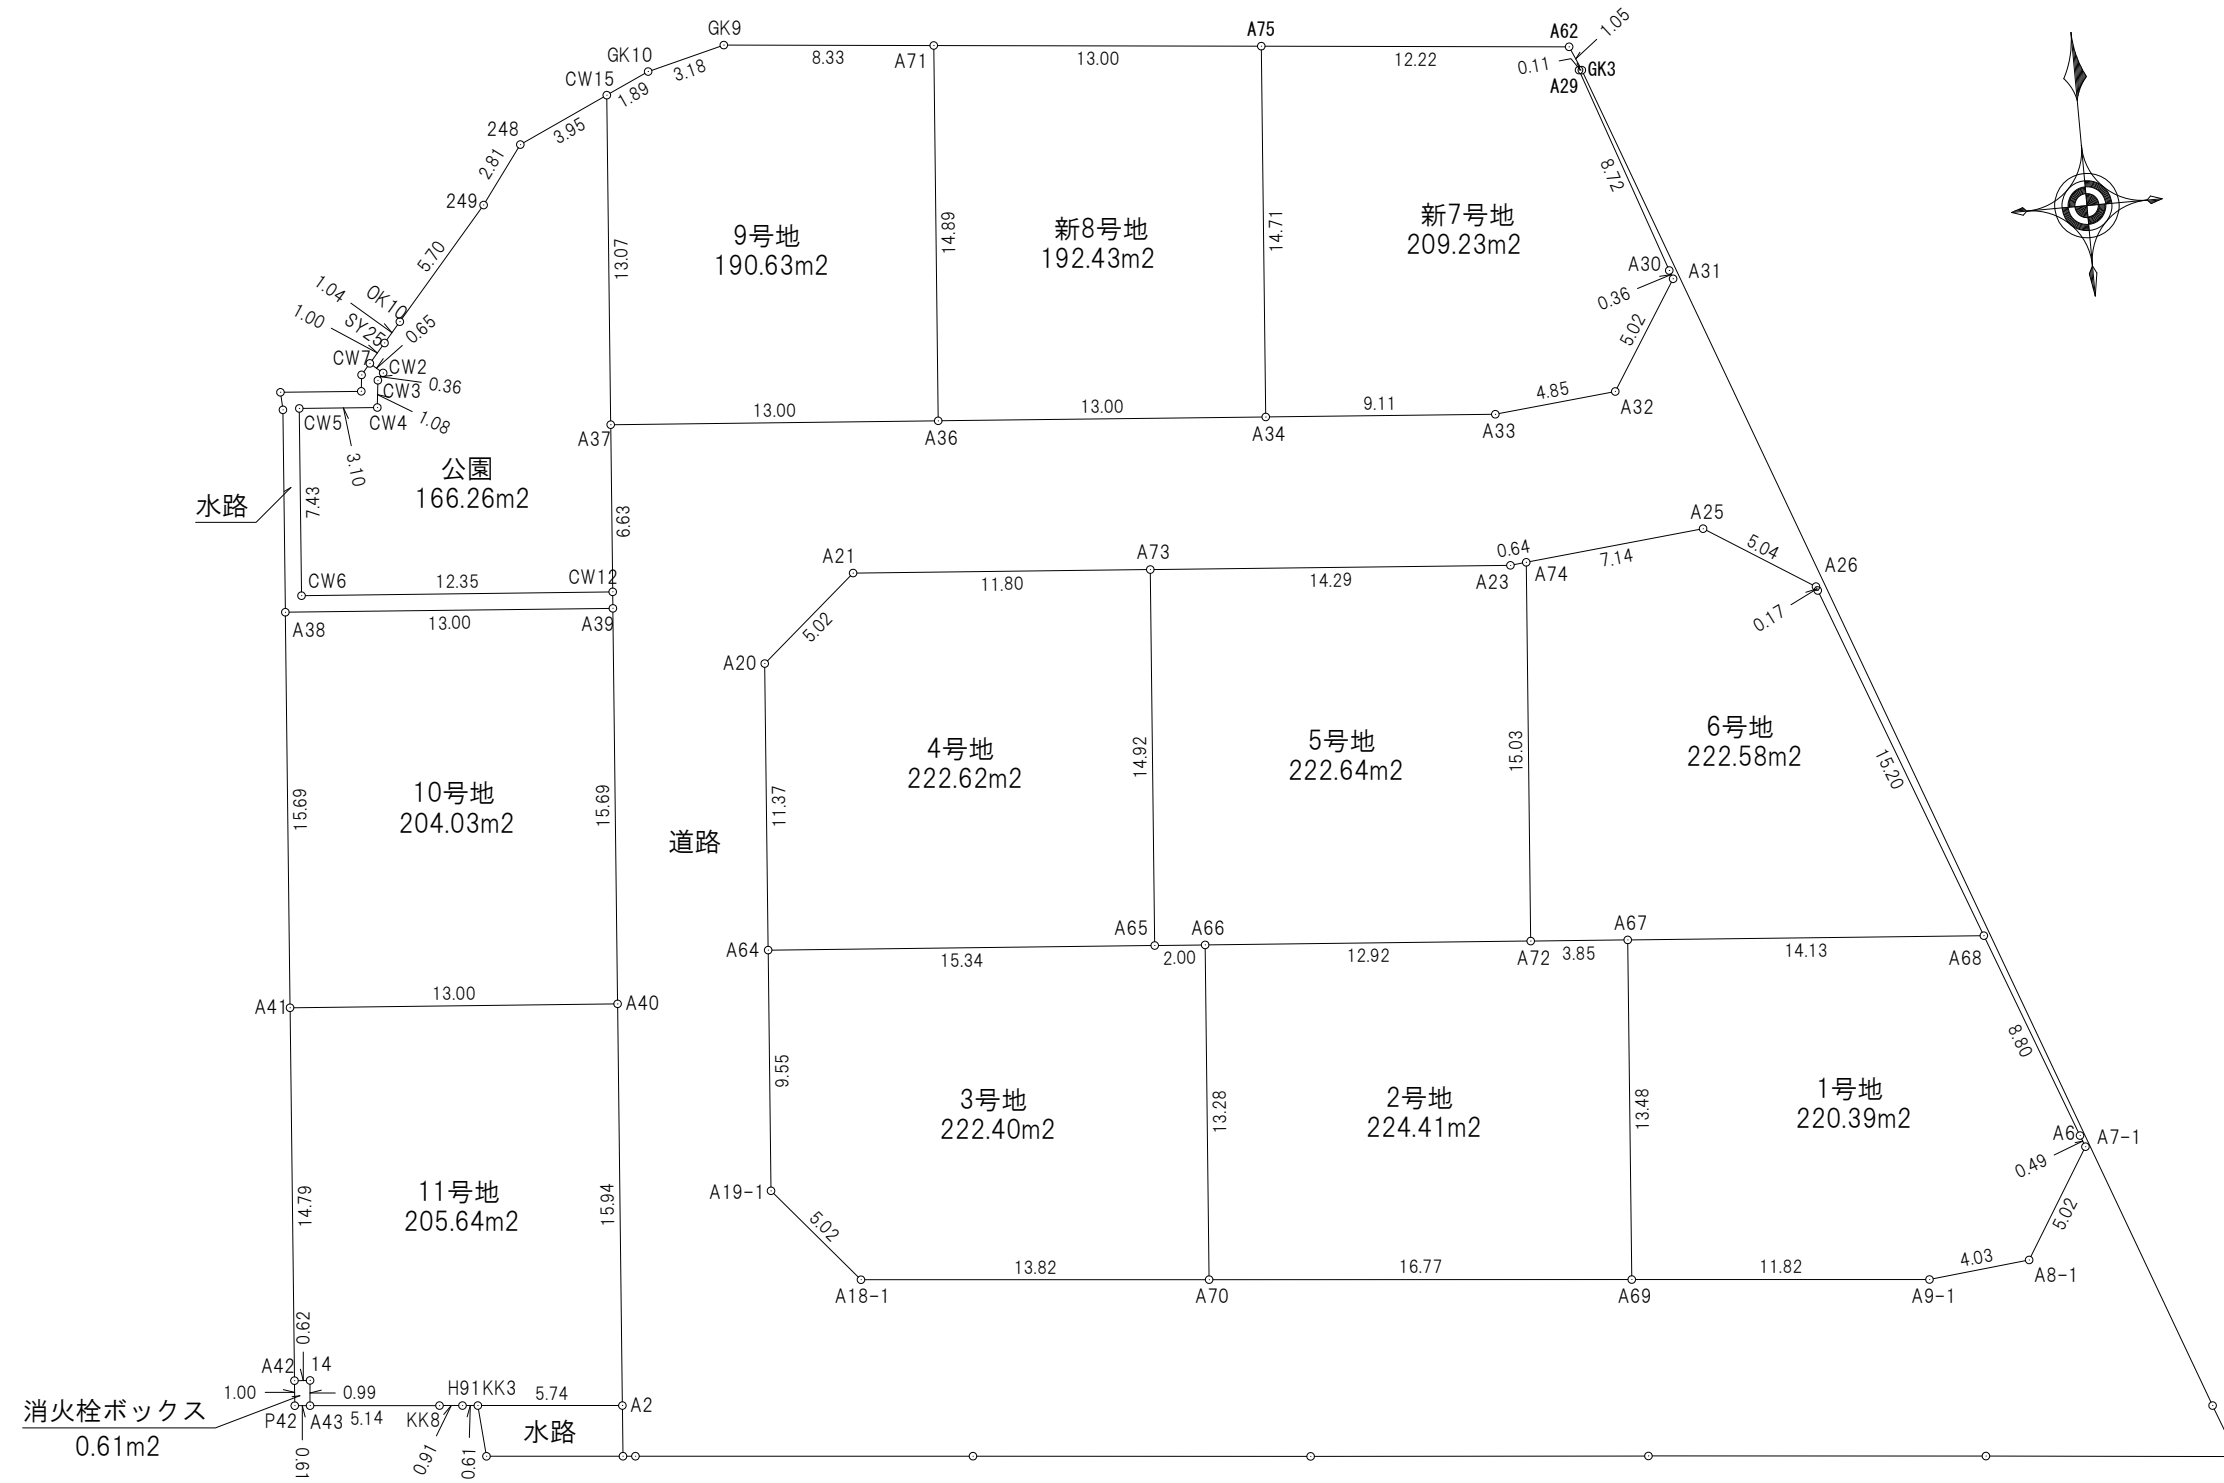

図面名	宅地別求積図	縮尺	1/300
作成者	有限会社マップ	図面番号	8-2
	測量士 清水 直孝		

地番	1号地		地目
所有者			
NO	X	Y	辺長
A7-1	1068.445	970.810	5.02
A8-1	1064.174	968.173	4.03
A9-1	1063.765	964.163	11.82
A69	1064.846	952.396	13.48
A67	1078.281	953.472	14.13
A68	1077.152	967.561	8.80
A6	1068.905	970.635	0.49
面積	220.3991635		
地積	220.39 m <sup>2</sup>		

地番	2号地		地目
所有者			
NO	X	Y	辺長
A67	1078.281	953.472	13.48
A69	1064.846	952.396	16.77
A70	1066.380	935.693	13.28
A66	1079.620	936.753	12.92
A72	1078.588	949.633	3.85
面積	224.4133005		
地積	224.41 m <sup>2</sup>		

地番	3号地		地目
所有者			
NO	X	Y	辺長
A64	1081.004	919.463	15.34
A65	1079.780	934.757	2.00
A66	1079.620	936.753	13.28
A70	1066.380	935.693	13.82
A18-1	1067.644	921.933	5.02
A19-1	1071.485	918.700	9.55
面積	222.4038530		
地積	222.40 m <sup>2</sup>		

地番	4号地		地目
所有者			
NO	X	Y	辺長
A20	1092.338	920.370	5.02
A21	1095.593	924.192	11.80
A73	1094.650	935.950	14.92
A65	1079.780	934.757	15.34
A64	1081.004	919.463	11.37
面積	222.6225920		
地積	222.62 m <sup>2</sup>		

地番	5号地		地目
所有者			
NO	X	Y	辺長
A73	1094.650	935.950	14.29
A23	1093.507	950.199	0.64
A74	1093.568	950.834	15.03
A72	1078.588	949.633	12.92
A66	1079.620	936.753	2.00
A65	1079.780	934.757	14.92
面積	222.6479560		
地積	222.64 m <sup>2</sup>		

地番	6号地		地目
所有者			
NO	X	Y	辺長
A74	1093.568	950.834	7.14
A25	1094.253	957.946	5.04
A26	1091.553	962.197	0.17
A27	1091.394	962.253	15.20
A68	1077.152	967.561	14.13
A67	1078.281	953.472	3.85
A72	1078.588	949.633	15.03
面積	222.5875930		
地積	222.58 m <sup>2</sup>		

地番	新7号地		地目
所有者			
NO	X	Y	辺長
A30	1104.579	957.547	0.36
A31	1104.236	957.669	5.02
A32	1099.995	954.974	4.85
A33	1099.530	950.151	9.11
A34	1100.259	941.067	14.71
A75	1114.925	942.241	12.22
A62	1113.780	954.403	1.05
GK3	1112.813	954.821	0.11
A29	1112.825	954.712	8.72
面積	209.2392160		
地積	209.23 m <sup>2</sup>		

地番	新8号地		地目
所有者			
NO	X	Y	辺長
A71	1116.143	929.297	13.00
A75	1114.925	942.241	14.71
A34	1100.259	941.067	13.00
A36	1101.298	928.108	14.89
面積	192.4391810		
地積	192.43 m <sup>2</sup>		

地番	9号地		地目
所有者			
NO	X	Y	辺長
CW15	1115.370	916.195	1.89
GK10	1116.153	917.915	3.18
GK9	1116.924	921.001	8.33
A71	1116.143	929.297	14.89
A36	1101.298	928.108	13.00
A37	1102.337	915.151	13.07
面積	190.6345390		
地積	190.63 m <sup>2</sup>		

地番	10号地		地目
所有者			
NO	X	Y	辺長
A39	1095.072	914.569	15.69
A40	1079.428	913.317	13.00
A41	1080.466	900.357	15.69
A38	1096.110	901.610	13.00
面積	204.0385130		
地積	204.03 m <sup>2</sup>		

地番	11号地		地目
所有者			
NO	X	Y	辺長
A40	1079.428	913.317	15.94
A2	1063.540	912.045	12.40
A43	1064.672	899.701	1.00
14	1065.669	899.792	0.62
A42	1065.717	899.176	14.80
A41	1080.466	900.357	13.00
面積	205.6456970		
地積	205.64 m <sup>2</sup>		

地番	交換予定地		地目
所有者			
NO	X	Y	辺長
GK9	1116.924	921.001	5.14
GK8	1117.311	926.128	4.54
GK7	1116.894	930.648	1.56
GK6	1116.714	932.201	4.60
GK5	1115.842	936.719	2.43
A63	1115.224	939.066	9.81
A71	1116.143	929.297	8.33
面積	10.7872620		
地積	10.78 m <sup>2</sup>		

地番	消火栓ボックス		地目
所有者			
NO	X	Y	辺長
14	1065.669	899.792	1.00
A43	1064.672	899.701	0.61
P42	1064.727	899.097	0.99
A42	1065.717	899.176	0.62
面積	0.6104125		
地積	0.61 m <sup>2</sup>		

図面名	宅地別求積表	縮尺	
作成者	有限会社マップ	図面番号	8-3
	測量士 清水 直孝		