



区画別求積図 S=1/500

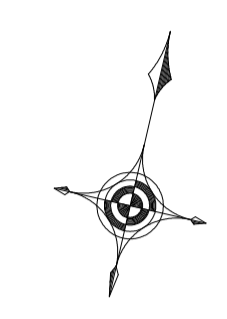

図面名	区画別求積図	縮尺	1/500
	設計者	図面番号	12-7
		印	

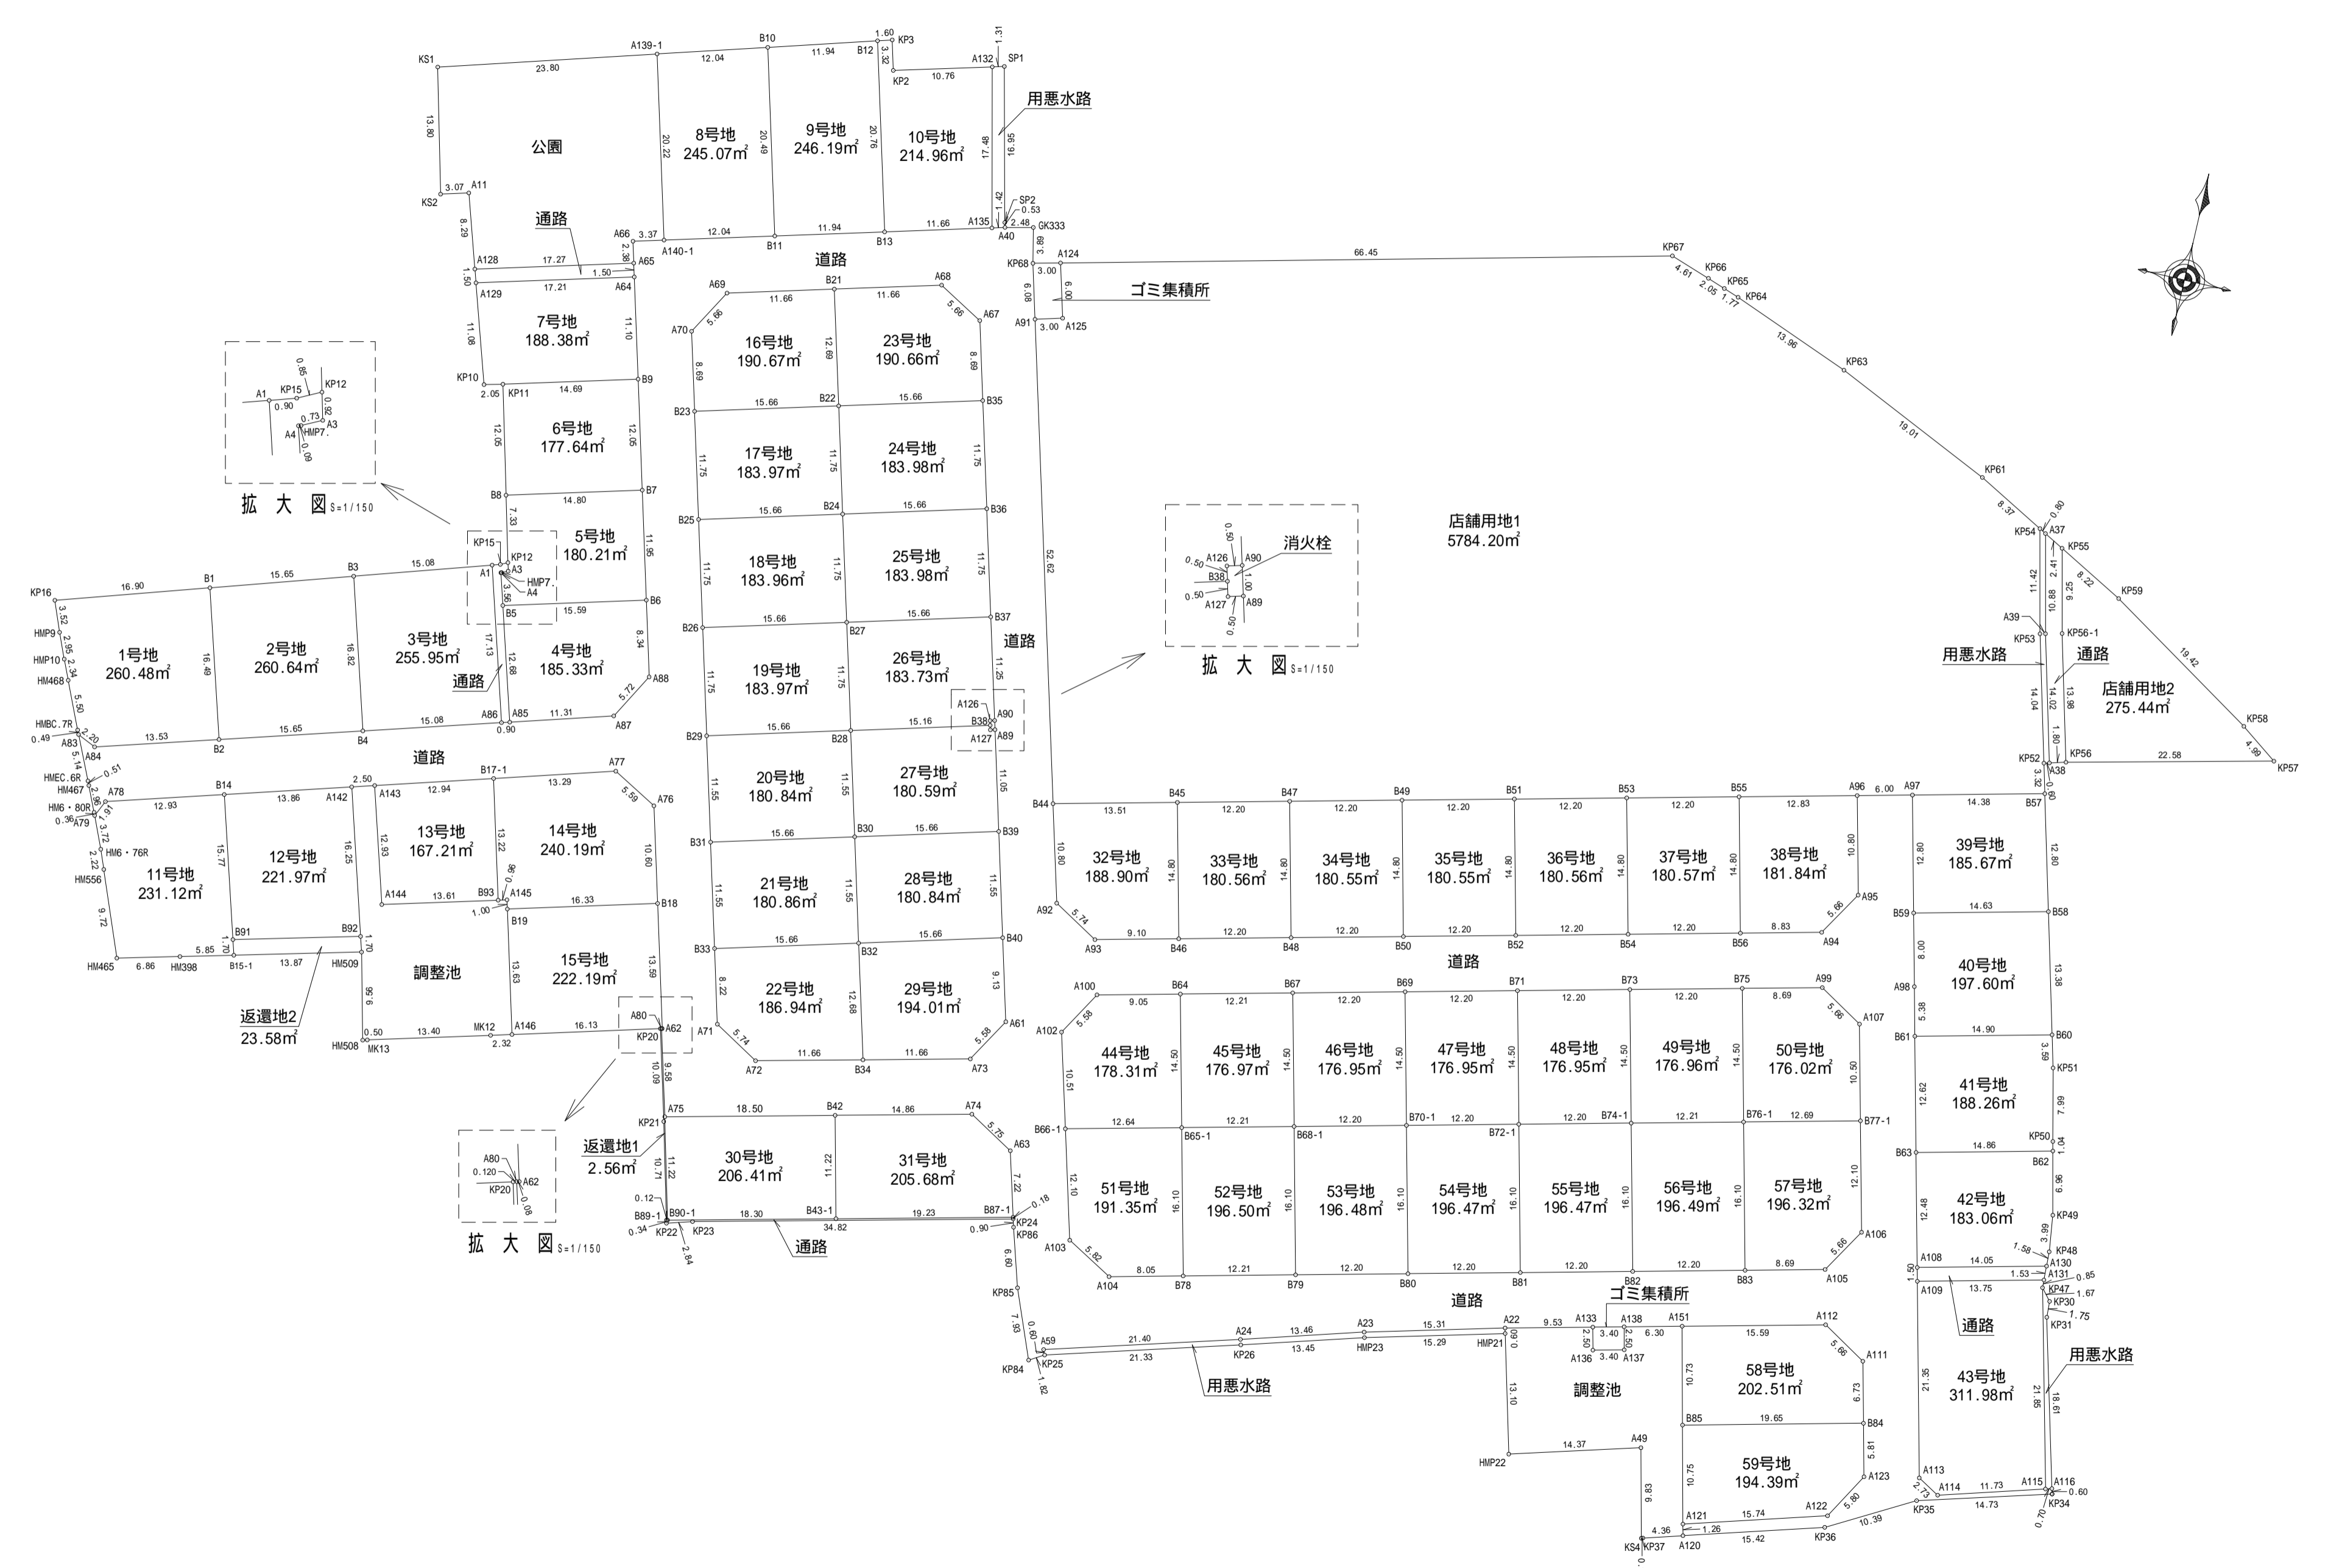