


区画別求積図 S=1/300

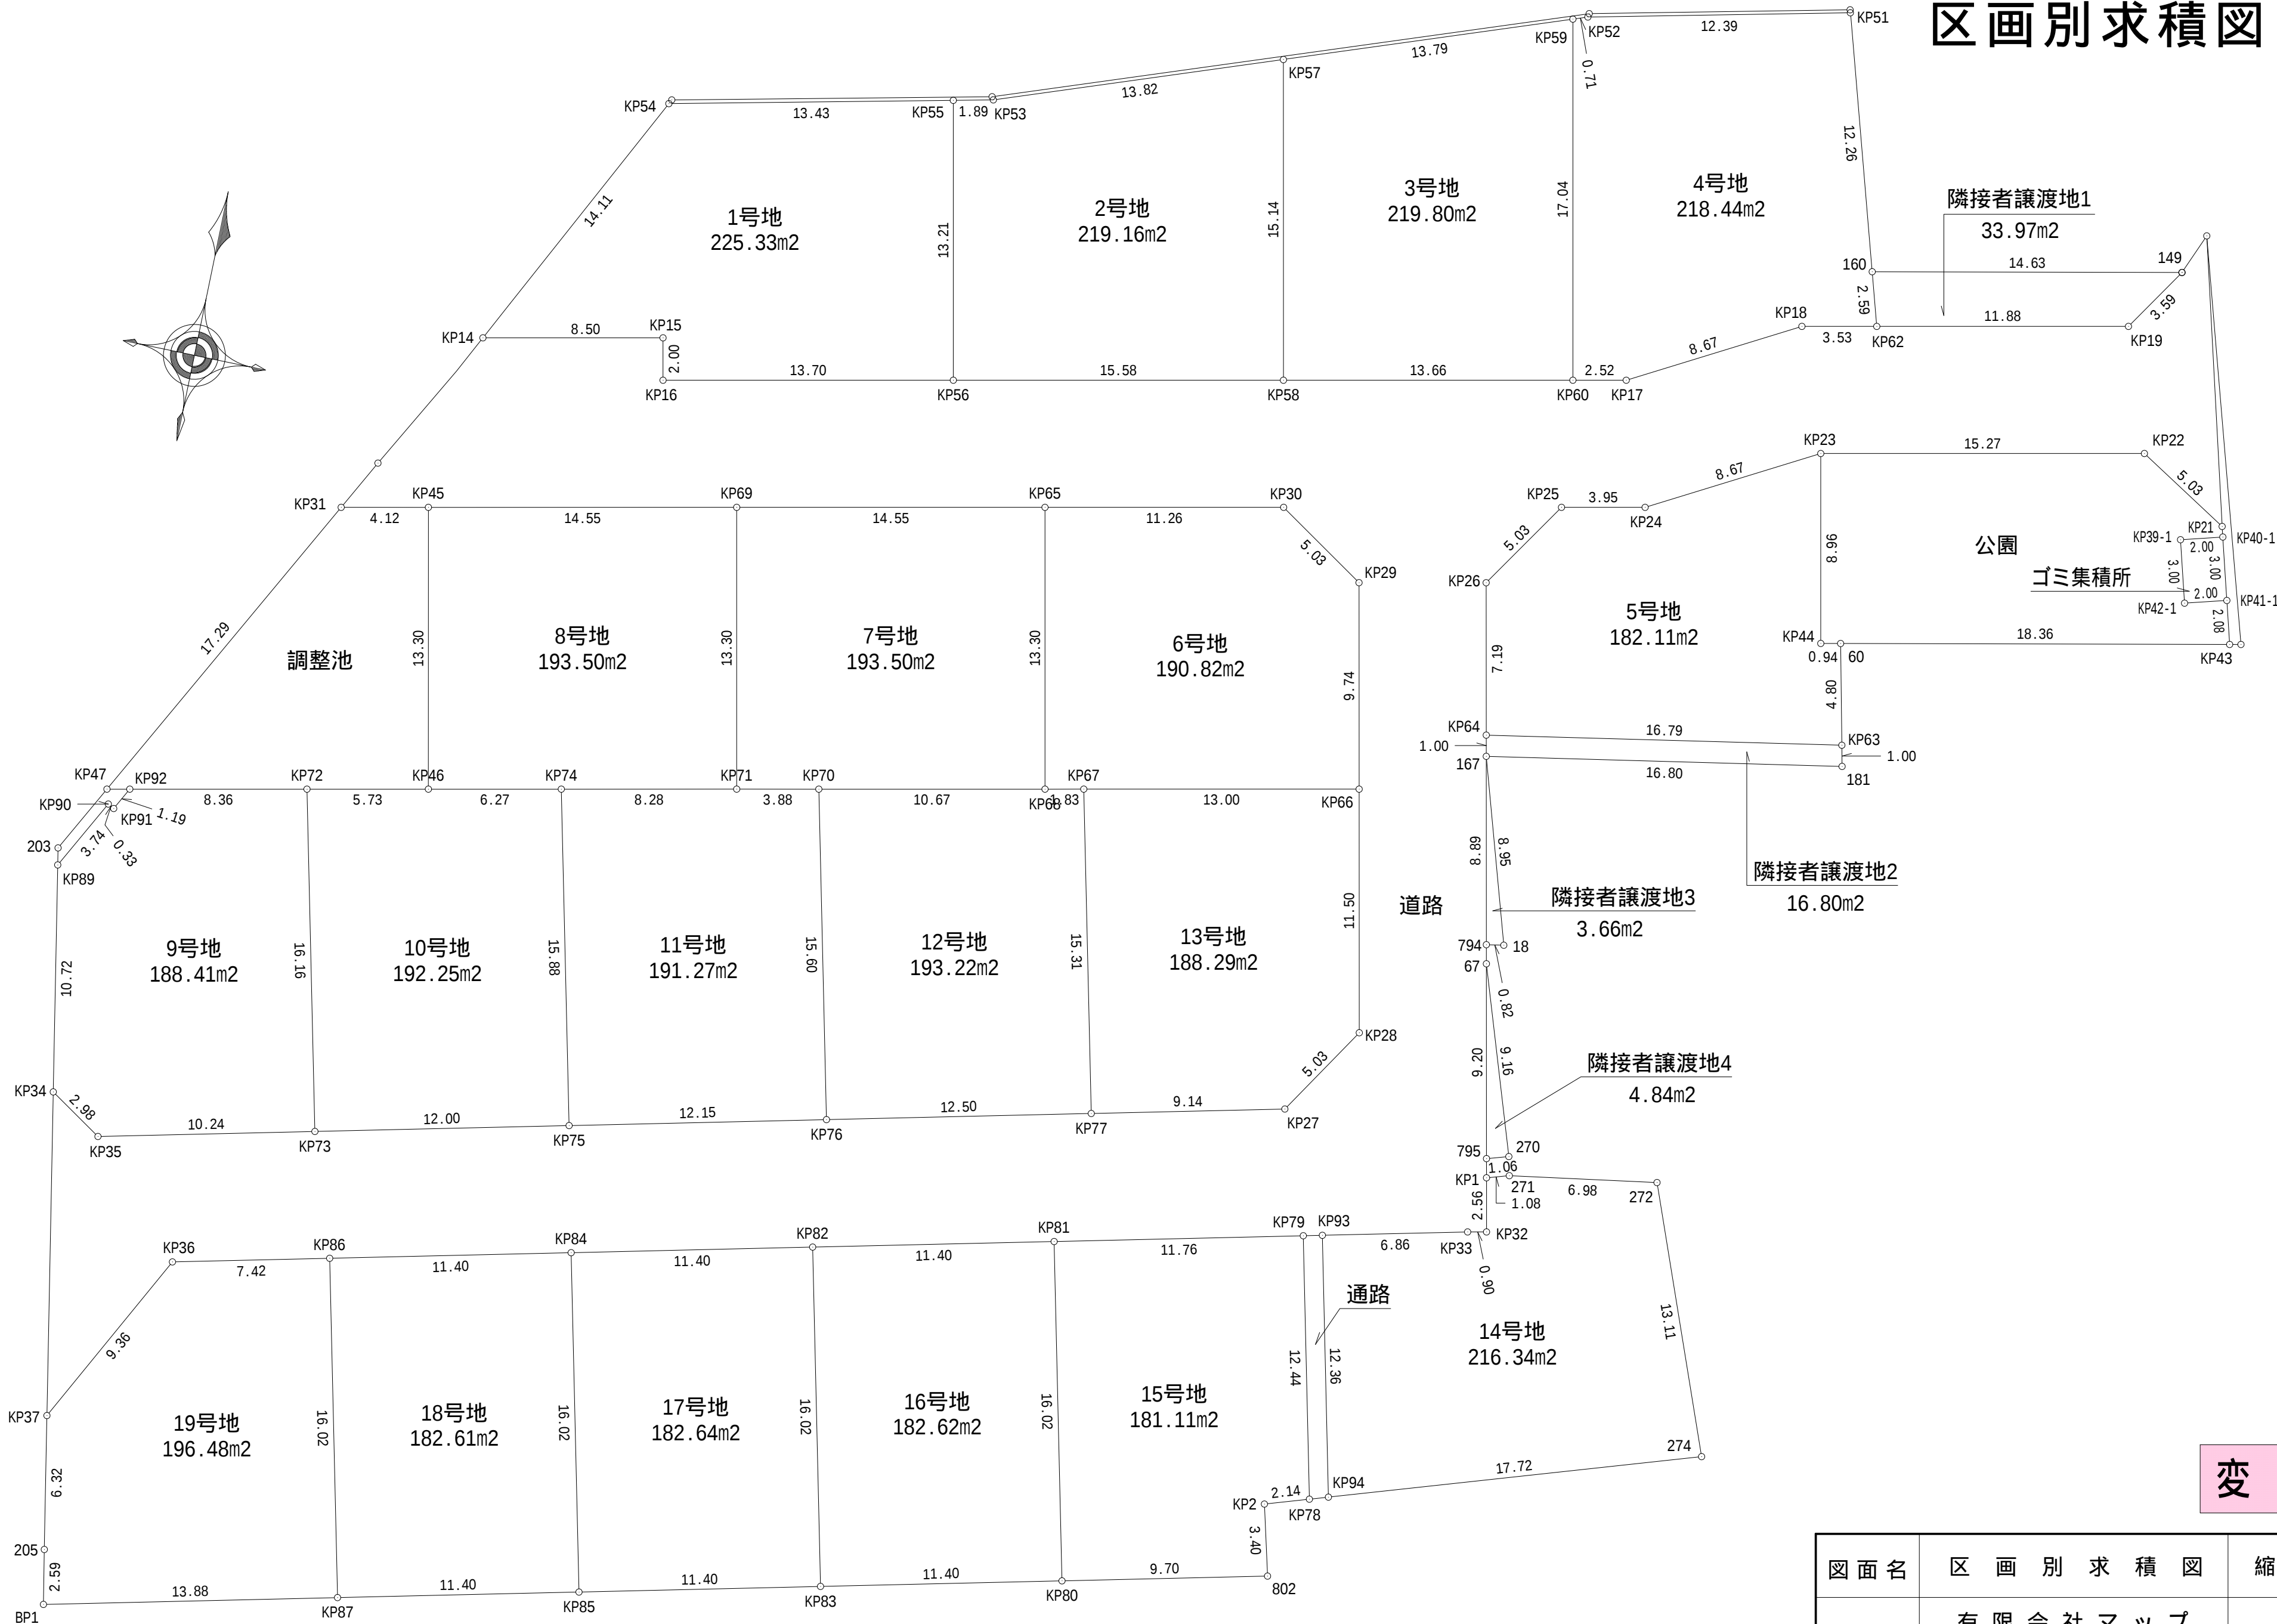

変更後

図面名	区画別求積図	縮尺	1/300
設計者	有限会社マップ	図面番号	10-6
	測量士 清水 直孝		

地番	1号地		地目	
所 有 者				
NO	X	Y	辺 長	
KP54	－67012.306	25926.598	13.43	
KP55	－67009.435	25939.713	13.21	
KP56	－67022.369	25942.390	13.70	
KP16	－67025.145	25928.974	2.00	
KP15	－67023.186	25928.569	8.50	
KP14	－67024.908	25920.245	14.11	
面 積	225.3316350			
地 積	225.33			㎡

地番	2号地		地目	
所 有 者				
NO	X	Y	辺 長	
KP53	－67009.031	25941.559	13.82	
KP57	－67004.389	25954.579	15.14	
KP58	－67019.213	25957.647	15.58	
KP56	－67022.369	25942.390	13.21	
KP55	－67009.435	25939.713	1.89	
面 積	219.1641550			
地 積	219.16			㎡

地番	3号地		地目	
所 有 者				
NO	X	Y	辺 長	
KP59	－66999.756	25967.571	17.04	
KP60	－67016.445	25971.024	13.66	
KP58	－67019.213	25957.647	15.14	
KP57	－67004.389	25954.579	13.79	
面 積	219.8070545			
地 積	219.80㎡			

地番	4号地		地目	
所 有 者				
NO	X	Y	辺 長	
KP52	－66999. 516	25968. 244	12. 39	
KP51	－66996. 811	25980. 334	12. 26	
160	－67008. 571	25983. 810	2. 59	
KP62	－67011. 054	25984. 544	3. 53	
KP18	－67011. 769	25981. 084	8. 67	
KP17	－67015. 936	25973. 481	2. 51	
KP60	－67016. 445	25971. 024	17. 04	
KP59	－66999. 756	25967. 571	0. 71	
面 積	218. 4473985			
地 積	218. 44㎡			

地番	5号地		地目	
所 有 者				
NO	X	Y	辺 長	
KP44	－67026.241	25984.996	0.94	
60	－67026.053	25985.915	4.80	
KP63	－67030.743	25986.944	16.79	
KP64	－67033.677	25970.414	7.19	
KP26	－67026.634	25968.952	5.03	
KP25	－67022.429	25971.713	3.95	
KP24	－67021.630	25975.577	8.67	
KP23	－67017.463	25983.180	8.96	
面 積	182.1192750			
地 積	182.11㎡			

地番	6号地		地目	
所 有 者				
NO	X	Y	辺 長	
KP30	－67025.086	25958.872	5.03	
KP29	－67027.847	25963.076	9.74	
KP66	－67037.388	25965.056	12.50	
KP67	－67039.921	25952.815	2.33	
KP68	－67040.392	25950.537	13.30	
KP65	－67027.368	25947.842	11.26	
面 積	190.8212155			
地 積	190.82㎡			

地番	7号地		地目	
所 有 者				
NO	X	Y	辺 長	
KP65	－67027.368	25947.842	13.30	
KP68	－67040.392	25950.537	9.85	
KP70	－67042.387	25940.890	4.70	
KP71	－67043.339	25936.288	13.30	
KP69	－67030.316	25933.594	14.55	
面 積	193.5059015			
地 積	193.50㎡			

地番	8号地		地目	
所 有 者				
NO	X	Y	辺 長	
KP69	－67030.316	25933.594	13.30	
KP71	－67043.339	25936.288	7.40	
KP74	－67044.838	25929.046	7.15	
KP46	－67046.288	25922.040	13.30	
KP45	－67033.264	25919.346	14.55	
面 積	193.5026340			
地 積	193.50㎡			

地番	9号地		地目	
所 有 者				
NO	X	Y	辺 長	
KP72	－67047.449	25916.429	16.16	
KP73	－67063.194	25920.068	10.24	
KP35	－67065.500	25910.090	2.98	
KP34	－67063.869	25907.599	10.72	
KP89	－67053.334	25905.634	3.74	
KP90	－67050.037	25907.390	0.33	
KP91	－67050.193	25907.682	1.19	
KP92	－67049.143	25908.241	8.36	
面 積	188.4150865			
地 積	188.41㎡			

地番	10号地		地目	
所 有 者				
NO	X	Y	辺 長	
KP46	－67046.288	25922.040	6.27	
KP74	－67045.017	25928.183	15.88	
KP75	－67060.492	25931.760	12.00	
KP73	－67063.194	25920.068	16.16	
KP72	－67047.449	25916.429	5.73	
面 積	192.2579870			
地 積	192.25㎡			

地番	11号地		地目	
所 有 者				
NO	X	Y	辺 長	
KP71	－67043.339	25936.288	3.88	
KP70	－67042.555	25940.084	15.60	
KP76	－67057.756	25943.598	12.15	
KP75	－67060.492	25931.760	15.88	
KP74	－67045.017	25928.183	8.28	
面 積	191.2768295			
地 積	191.27㎡			

地番	12号地		地目	
所 有 者				
NO	X	Y	辺 長	
KP68	－67040.392	25950.537	1.83	
KP67	－67040.021	25952.328	15.31	
KP77	－67054.941	25955.777	12.50	
KP76	－67057.756	25943.598	15.60	
KP70	－67042.555	25940.084	10.67	
面 積	193.2205025			
地 積	193.22㎡			

地番	13号地		地目	
所 有 者				
NO	X	Y	辺 長	
KP66	－67037.388	25965.056	11.50	
KP28	－67048.647	25967.392	5.03	
KP27	－67052.883	25964.680	9.14	
KP77	－67054.941	25955.777	15.31	
KP67	－67040.021	25952.328	13.00	
面 積	188.2954290			
地 積	188.29㎡			

地番	14号地		地目	
所 有 者				
NO	X	Y	辺 長	
271	－67053.818	25975.692	6.98	
272	－67052.723	25982.583	13.11	
274	－67064.965	25987.265	17.72	
KP94	－67070.404	25970.405	12.36	
KP93	－67058.361	25967.622	6.86	
KP33	－67056.817	25974.303	0.89	
KP32	－67056.636	25975.177	2.56	
KP1	－67054.134	25974.658	1.08	
面 積	216.3451050			
地 積	216.34㎡			

地番	15号地		地目	
所 有 者				
NO	X	Y	辺 長	
KP81	－67061.213	25955.285	11.76	
KP79	－67058.564	25966.745	12.44	
KP78	－67070.681	25969.546	2.14	
KP2	－67071.337	25967.513	3.40	
802	－67074.636	25968.347	9.70	
KP80	－67076.821	25958.893	16.02	
面 積	181.1112985			
地 積	181.11㎡			

地番	16号地		地目	
所 有 者				
NO	X	Y	辺 長	
KP81	－67061.213	25955.285	16.02	
KP80	－67076.821	25958.893	11.40	
KP83	－67079.388	25947.786	16.02	
KP82	－67063.779	25944.178	11.40	
面 積	182.6235415			
地 積	182.62㎡			

地番	17号地		地目	
所 有 者				
NO	X	Y	辺 長	
KP82	－67063.779	25944.178	16.02	
KP83	－67079.388	25947.786	11.40	
KP85	－67081.956	25936.678	16.02	
KP84	－67066.347	25933.071	11.40	
面 積	182.6410275			
地 積	182.64㎡			

地番	18号地		地目	
所 有 者				
NO	X	Y	辺 長	
KP84	－67066. 347	25933. 071	16. 02	
KP85	－67081. 956	25936. 678	11. 40	
KP87	－67084. 522	25925. 571	16. 02	
KP86	－67068. 915	25921. 964	11. 40	
面 積	182. 6172250			
地 積	182. 61			m ²